

Утверждена

Постановлением администрации Кемеровского муниципального округа

(наименование документа об утверждении, включая

**"О об утверждении схемы расположения земельного участка  
на кадастровом плане территории"**


наименование органов государственной власти, или  
органов местного самоуправления, принявших

решение об утверждении схемы или подписавших  
соглашение о перераспределении земельных участков)

от \_\_\_\_\_ № \_\_\_\_\_

Схема расположения земельного участка или земельных участков на кадастровом плане  
территории

Условный номер земельного участка					
Площадь земельного участка 694 кв.м.					
Обозначение характерных точек границ	Координаты, м		Обозначение характерных точек границ	Координаты, м	
	X	Y		X	Y
1	2	3	1	2	3
1	612653,36	1333616,29			
2	612649,92	1333647,07			
3	612633,70	1333647,21			
4	612631,99	1333647,97			
5	612628,36	1333630,44			
6	612625,67	1333617,48			
1	612653,36	1333616,29			

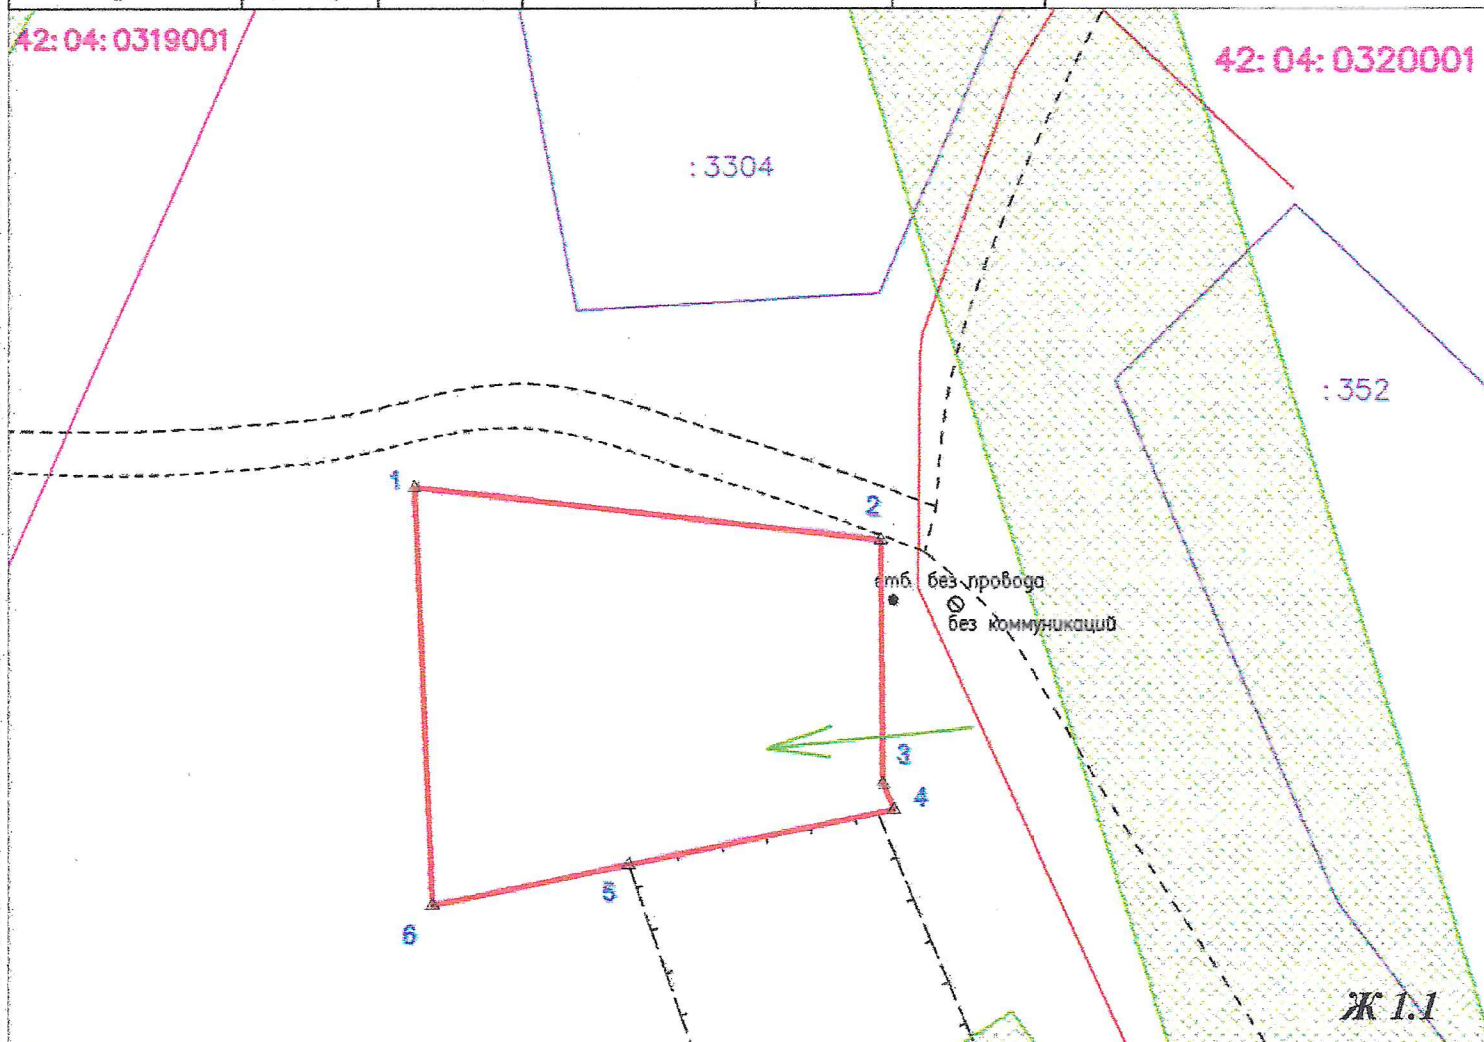

Условные обозначения:




- граница земельного участка, площадью 694 кв.м.  
расположенный по адресу: Российская Федерация, Кемеровская область- Кузбасс,  
Кемеровский муниципальный округ, с. Язуново  
- земельные участки состоящие на учете в ГКН



- доступ к образуемому земельному участку

Масштаб 1:500

42: 04: 0320001 - Номер кадастрового квартала  
Система координат: МСК42 Кемеровская область. Зона 1  
Категория земель - земли населенных пунктов  
Территориальная зона Ж 1.1 "Жилая зона"

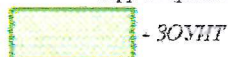

- ЗОУИТ