

Утверждена

Постановлением администрации Кемеровского муниципального округа

(наименование документа об утверждении, включая наименование

"Об утверждении схемы расположения земельного участка

органом государственной власти или органом местного

на кадастровом плане территории"


самоуправления, принявших решение об утверждении схемы

или подписавших соглашение о перераспределении земельных участков)

от \_\_\_\_\_ № \_\_\_\_\_

## Схема расположения земельного участка или земельных участков на кадастровом плане территории

Условный номер земельного участка:					
Площадь земельного участка: 1500 кв. м.					
Обозначение характерных точек границ	Координаты, м		Обозначение характерных точек границ	Координаты, м	
	X	Y		X	Y
1	612533,25	1333635,30	1	612533,25	1333635,30
2	612538,25	1333655,23			
3	612523,40	1333660,71			
4	612484,06	1333679,95			
5	612475,73	1333651,25			
6	612491,69	1333645,43			
7	612517,39	1333639,10			

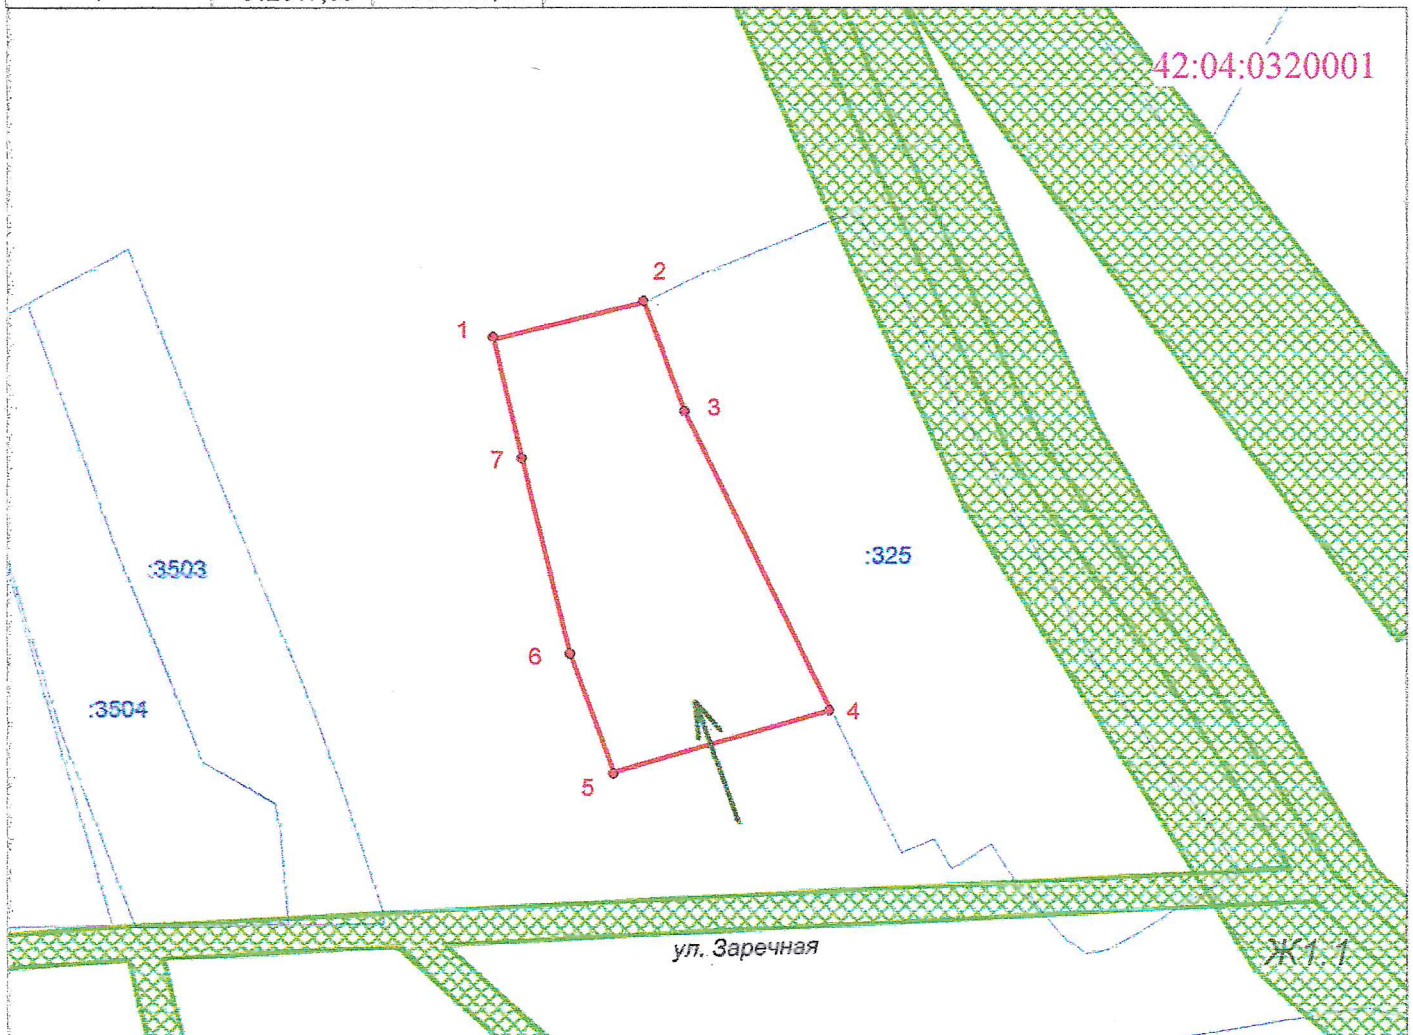

Условные обозначения:

Масштаб 1:1000

42:04:0320001 - Номер кадастрового квартала

- граница земельного участка площадью 1500 кв. м.  
расположенный по адресу: Российская Федерация, Кемеровская область-Кузбасс,  
Кемеровский муниципальный округ, с. Ягуново

- ЗОУИТ

:325 - земельные участки состоящие на учете в ГКН

- доступ к образуемому земельному участку

Система координат: МСК-42, Кемеровская область, зона 1  
Категория земель: земли населенных пунктов.  
Территориальная зона: Ж1.1 "Жилая зона"