

Утверждена

Постановлением администрации Кемеровского муниципального округа

(наименование документа об утверждении, включая

"О об утверждении схемы расположения земельного участка
на кадастровом плане территории"


наименование органов государственной власти, или
органов местного самоуправления, принявших

решение об утверждении схемы или подписавших
соглашение о перераспределении земельных участков)

от _____ N _____

Схема расположения земельного участка или земельных участков на кадастровом плане
территории

Условный номер земельного участка					
Площадь земельного участка 1500 кв.м.					
Обозначение характерных точек границ	Координаты, м		Обозначение характерных точек границ	Координаты, м	
	X	Y		X	Y
1	2	3	1	2	3
1	613262,22	1334017,06	1	613262,22	1334017,06
2	613270,43	1334028,06			
3	613262,91	1334043,78			
4	613253,04	1334040,26			
5	613218,32	1334043,92			
6	613234,71	1333996,69			
7	613246,17	1334000,75			

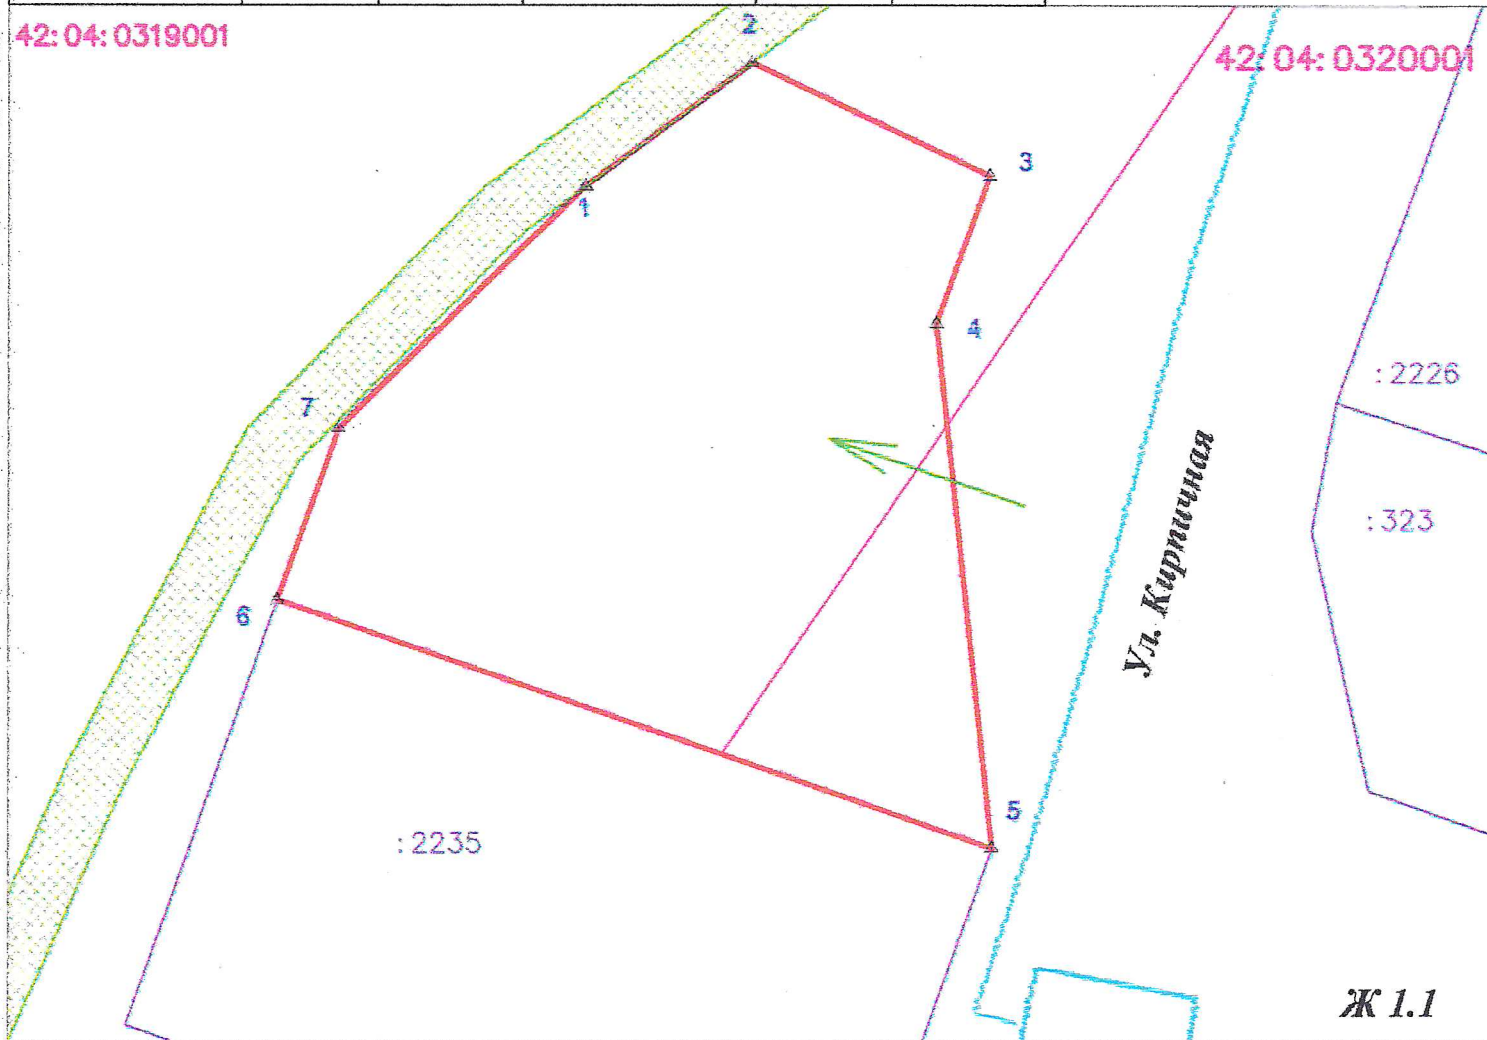

Условные обозначения:

- граница земельного участка, площадью 1500 кв.м.
расположенный по адресу: Российская Федерация, Кемеровская область - Кузбасс,
Кемеровский муниципальный округ, с. Ягуново, ул. Кирпичная

:2 - земельные участки состоящие на учете в ГРН

- доступ к образуемому земельному участку

Масштаб 1:500

42:04:0320001 - Номер кадастрового квартала
Система координат: МСК42 Кемеровская область. Зона 1
Категория земель - земли населенных пунктов
Территориальная зона Ж 1.1 "Жилая зона"

- ЗОУИТ