

Схема расположения земельного участка на кадастровом плане территории

Адрес: Российская Федерация, Кемеровская область – Кузбасс, Кемеровский муниципальный округ, с. Ягуново, ул. Рыбхоз, северо-восточнее № 2-г


Кадастровый квартал: 42:04:0320001

Территориальная зона: Ж 1.1 – жилая зона малоэтажной жилой застройки постоянного проживания с ограниченным или развитым личным подсобным хозяйством.

Категория земель: Земли населенных пунктов

Разрешенное использование: Для индивидуального жилищного строительства

Условный номер земельного участка		
Площадь земельного участка 1469,96 м ²		
Обозначение характерных точек границ	Координаты, м	
	X	Y
1	2	3
1	612226,97	1333166,96
2	612237,93	1333179,19
3	612241,80	1333199,40
4	612216,35	1333223,00
5	612192,79	1333197,59
Система координат: МСК-42		

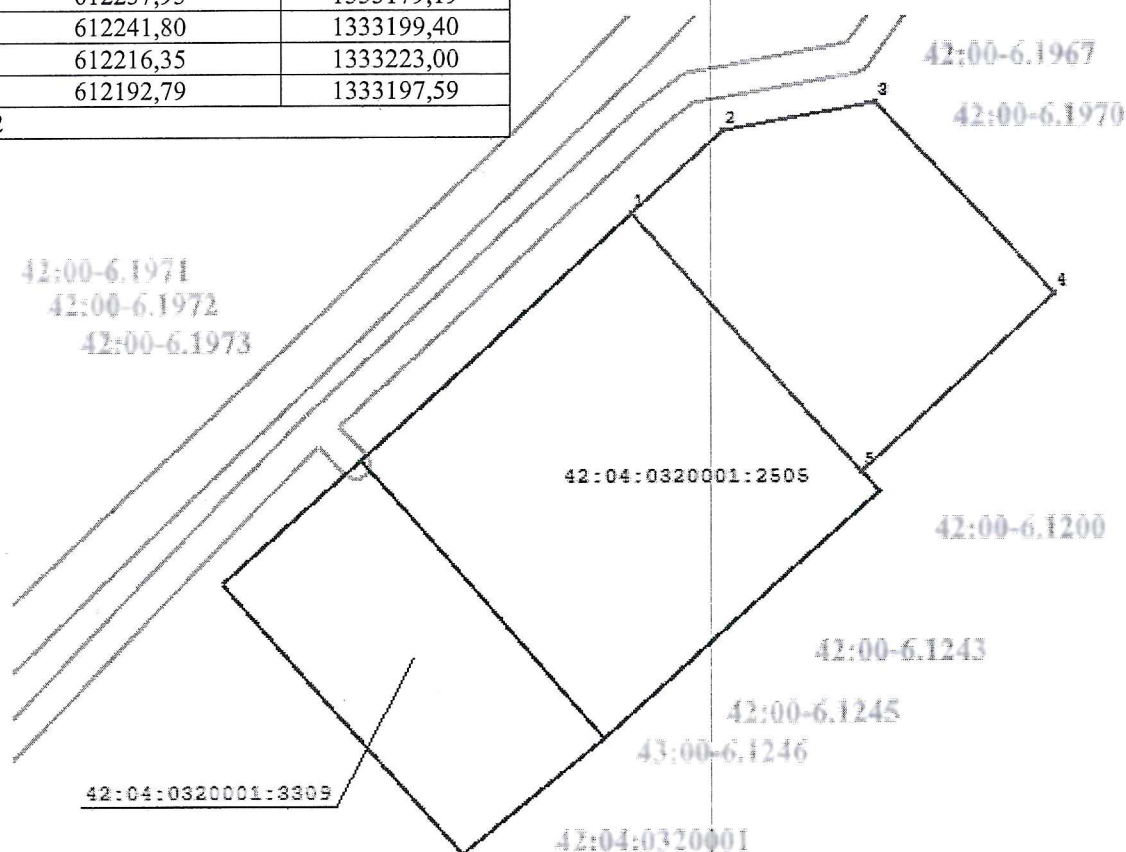

Условные обозначения:



42:04:0320001

Граница образуемого земельного участка
Кадастровый номер кадастрового квартала



Границы учтенных земельных участков



42:00-6.1245

Граница ЗОУИТ

Масштаб 1:1000