

Схема расположения земельного участка или земельных участков на кадастровом участке


МСК-42, зона I

Исторический номер земельного участка: 3У10

2000 кв.м.

Особенно характерны точки

№	X	Y
37	609731,59	1349297,59
38	609700,37	1349336,64
39	609669,12	1349311,67
40	609700,35	1349272,61
37	609731,59	1349297,59

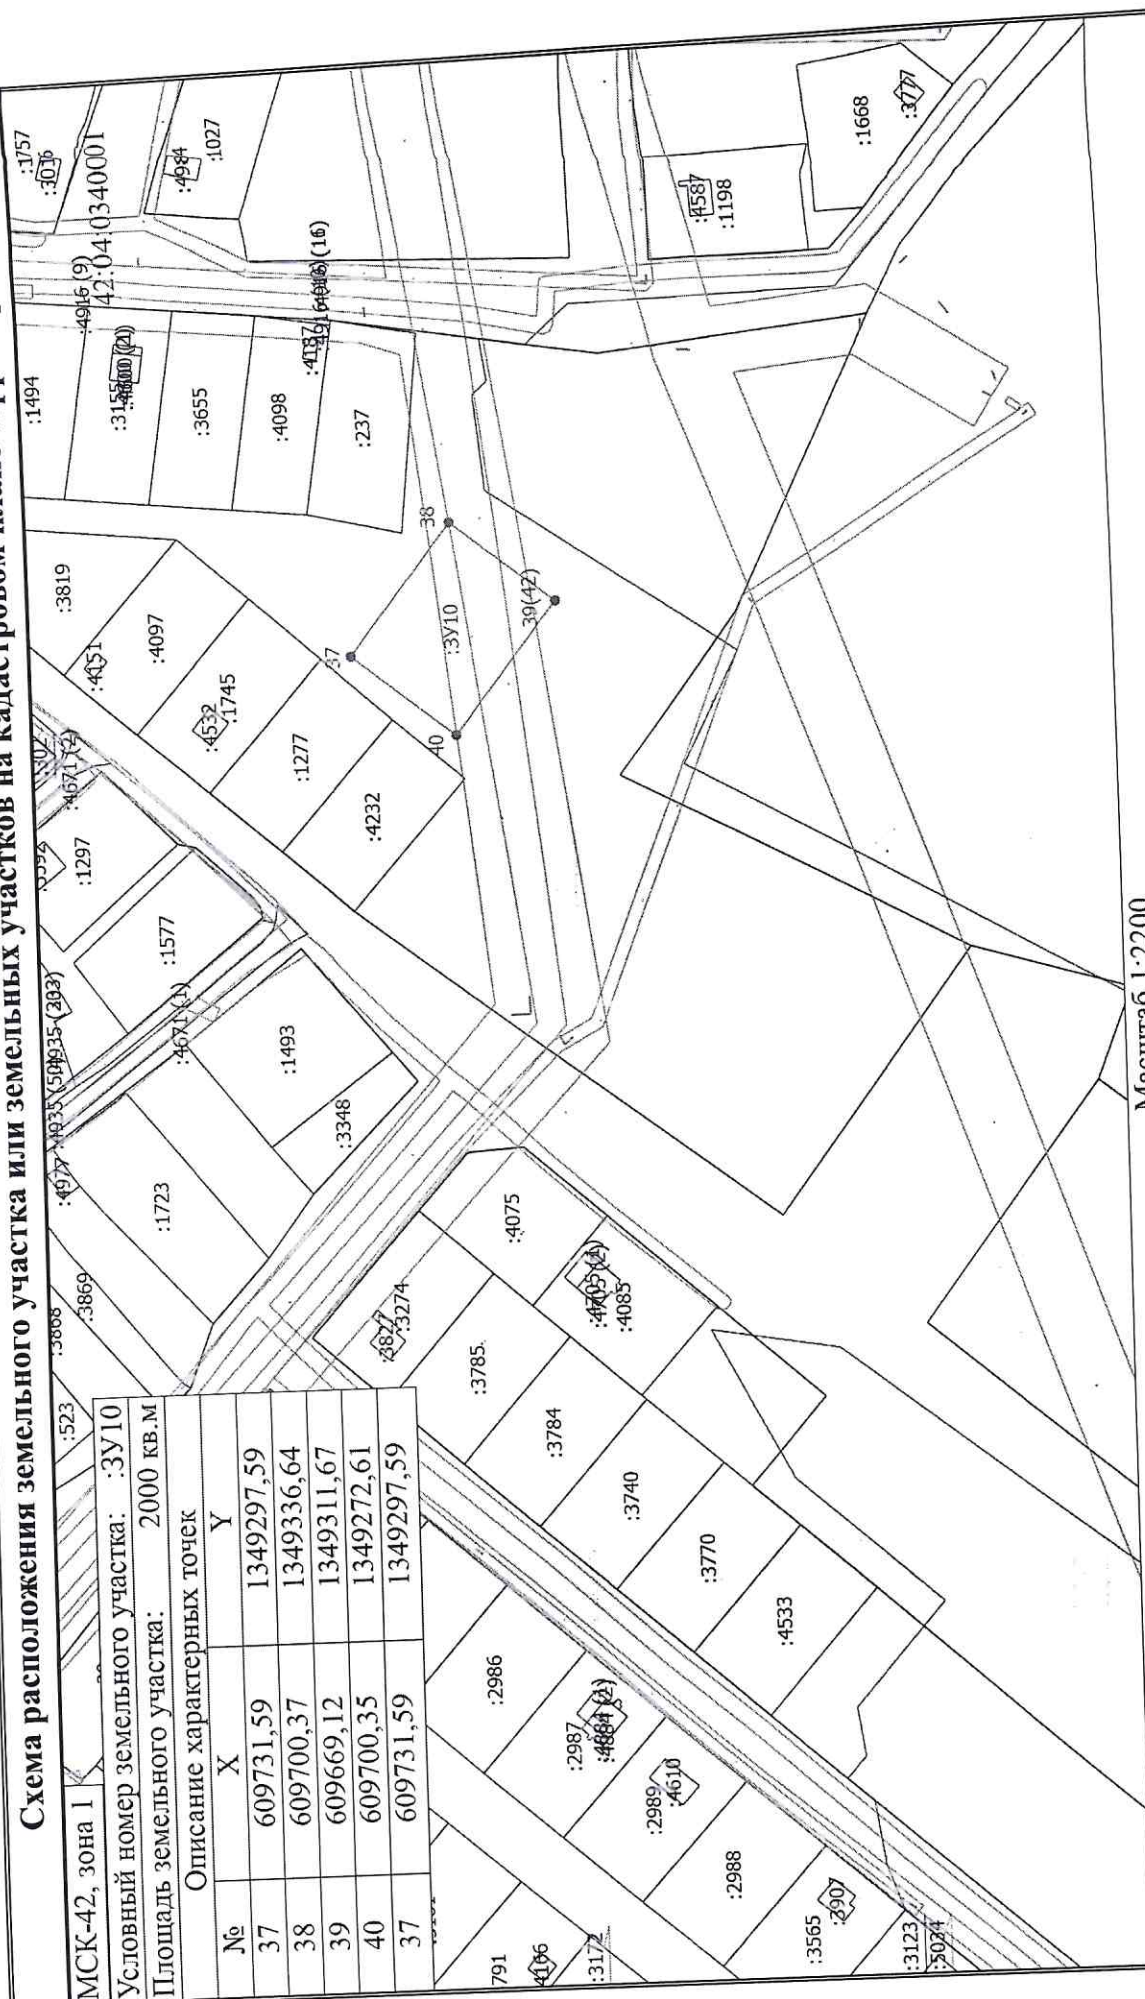

Масштаб 1:2200

Условные обозначения

- Образуемый земельный участок