


Схема расположения земельного участка или земельных участков на кадастровом плане территории

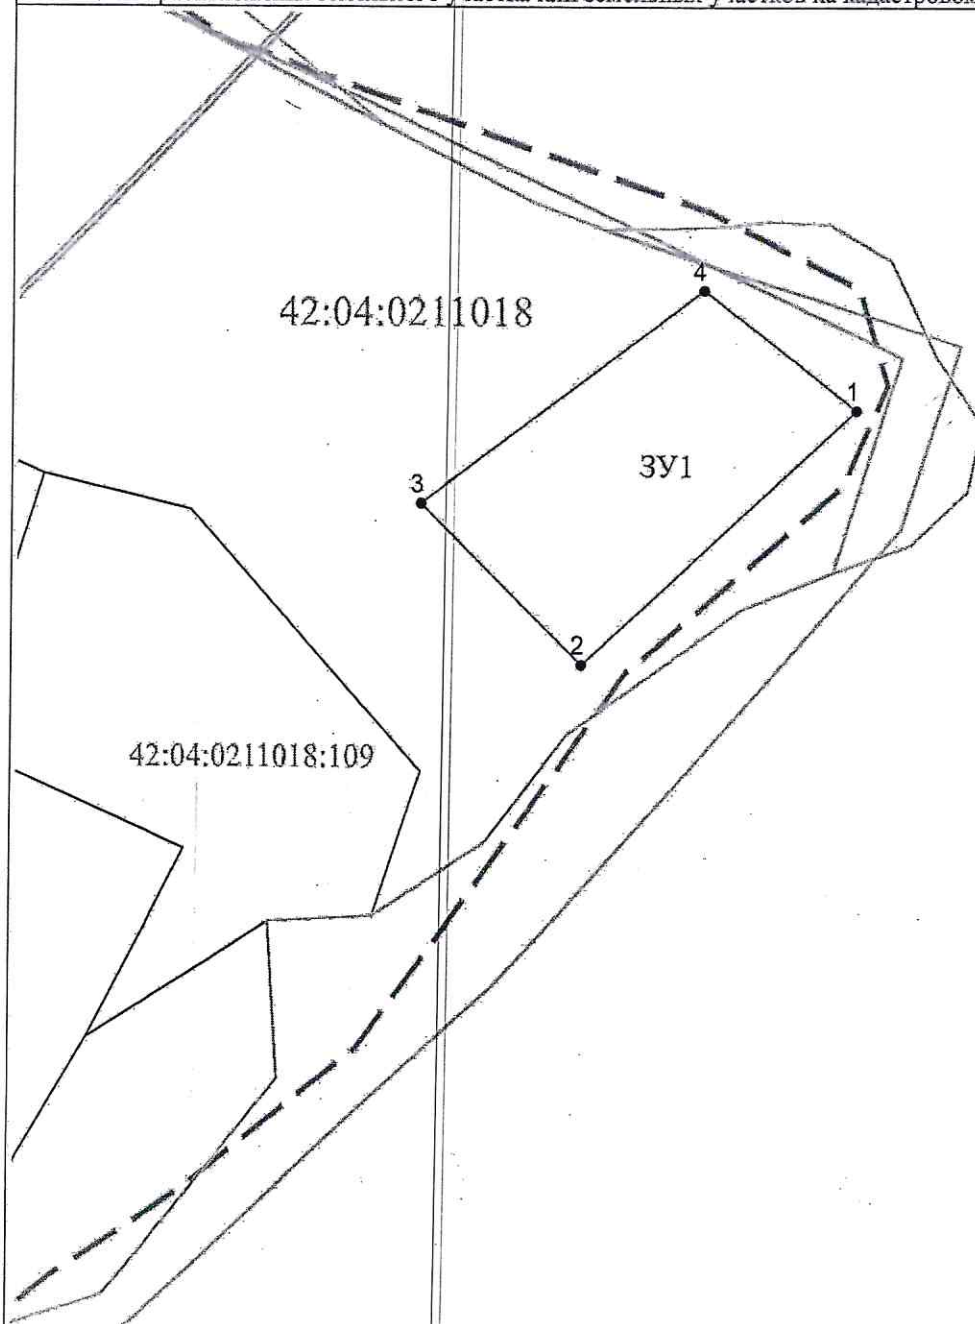

Масштаб 1 :1000

Условные обозначения:

—	- существующая часть границы, имеющиеся в ГКН сведения о которой достаточны для определения ее местоположения
---	- вновь образованная часть границы, сведения о которой достаточны для определения ее местоположения
==	- граница кадастрового квартала
---	- граница территориальной зоны
•	- характерная точка границы, сведения о которой достаточны для определения ее местоположения
:123	- исходный, измененный или уточняемый земельный участок
:ЗУ1 :ЗУ1(1)	- вновь образованный земельный участок или образуемая часть земельного участка
42:04:0211018	- номер кадастрового квартала