

Схема расположения земельного участка или земельных участков на кадастровом плане территории


42.04.0340001

МСК-42, зона I

Условный номер земельного участка: :3У45

Площадь земельного участка: 151 кв.м

Описание характерных точек		
№	X	Y
184	611735,47	1349466,50
185	611755,37	1349490,09
186	611717,33	1349522,55
187	611697,09	1349499,14
184	611735,47	1349466,50

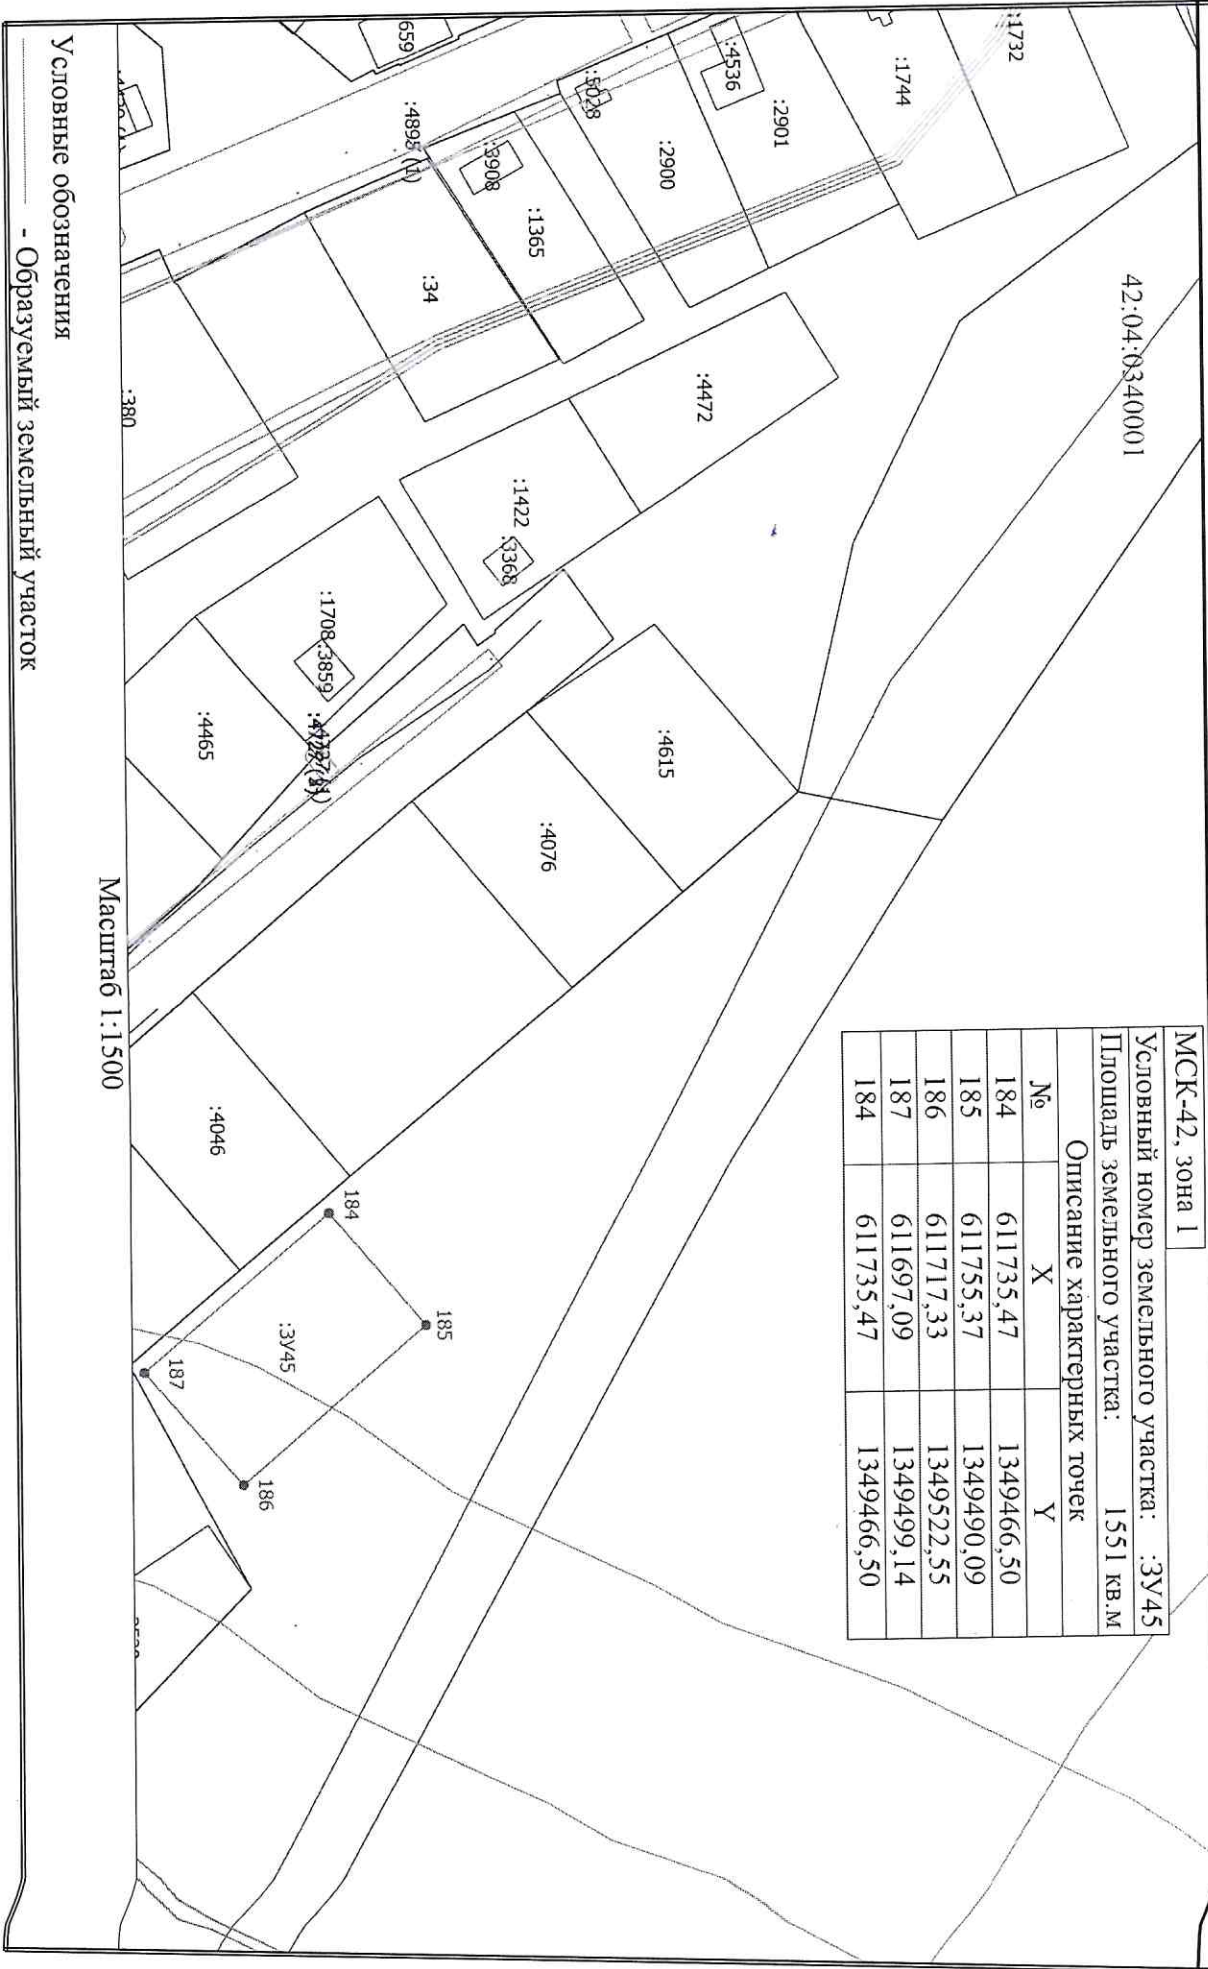

Условные обозначения

- Образуемый земельный участок

Масштаб 1:1500