


# Схема расположения земельного участка или земельных участков на кадастровом плане территории

МСК-42, зона I

Условный номер земельного участка: :3У8  
 Площадь земельного участка: 2000 кв.м

№	Х	У
29	609697,15	1349194,59
30	609665,93	1349233,64
31	609634,68	1349208,67
32	609665,91	1349169,61
29	609697,15	1349194,59

Описание характерных точек

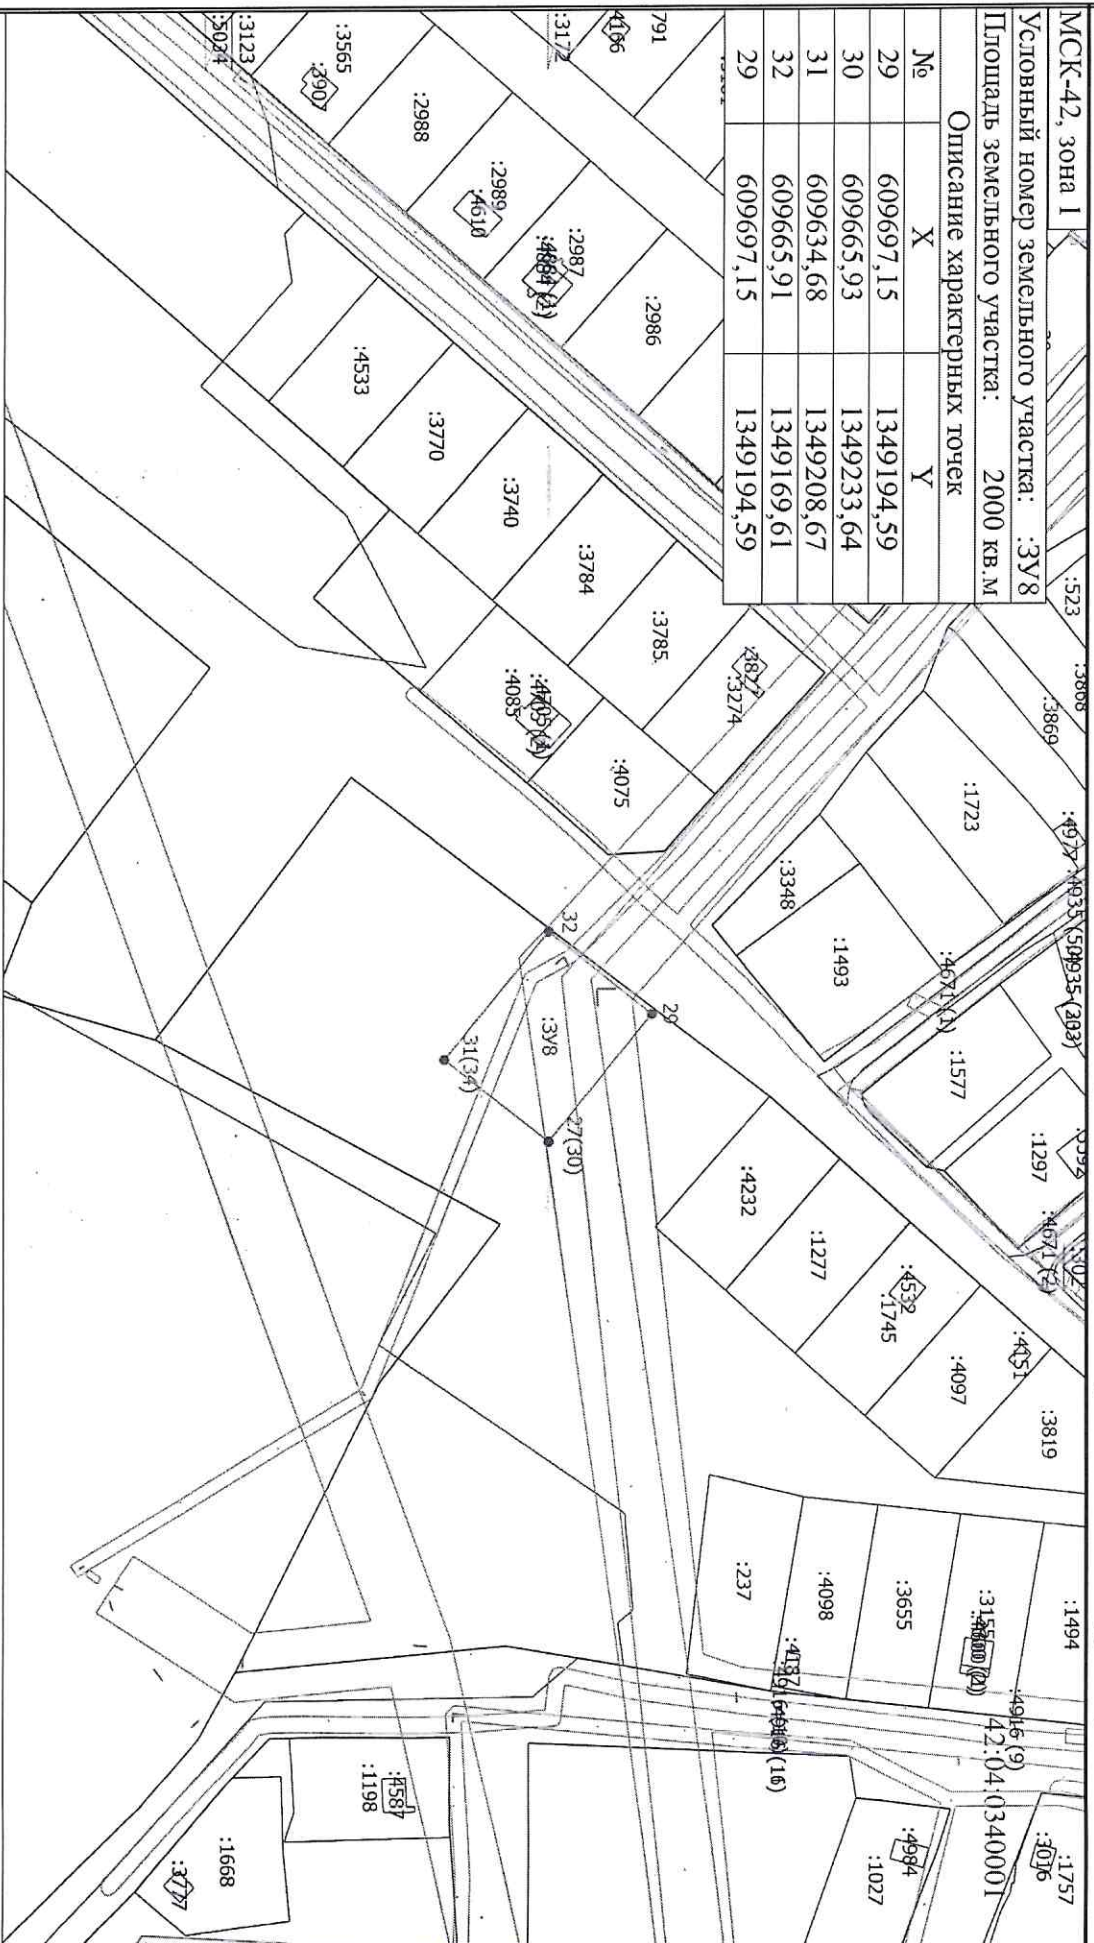

Масштаб 1:2200

Условные обозначения  
 - Образуемый земельный участок