

Утверждена

Постановлением администрации Кемеровского муниципального округа

(наименование документа об утверждении, включая

"О об утверждении схемы расположения земельного участка

наименование органов государственной власти, или  
на кадастровом плане территории"


органов местного самоуправления, принявших

решение об утверждении схемы или подписавших  
соглашение о перераспределении земельных участков)

от \_\_\_\_\_ № \_\_\_\_\_

Схема расположения земельного участка или земельных участков на кадастровом плане территории

Условный номер земельного участка					
Площадь земельного участка 2000 кв.м.					
Обозначение характерных точек границ	Координаты, м		Обозначение характерных точек границ	Координаты, м	
	Х	У		Х	У
1	2	3	1	2	3
1	614158,12	1352698,46			
2	614122,35	1352713,09			
3	614102,36	1352664,54			
4	614136,62	1352650,02			
5	614137,66	1352652,36			
6	614150,02	1352680,24			

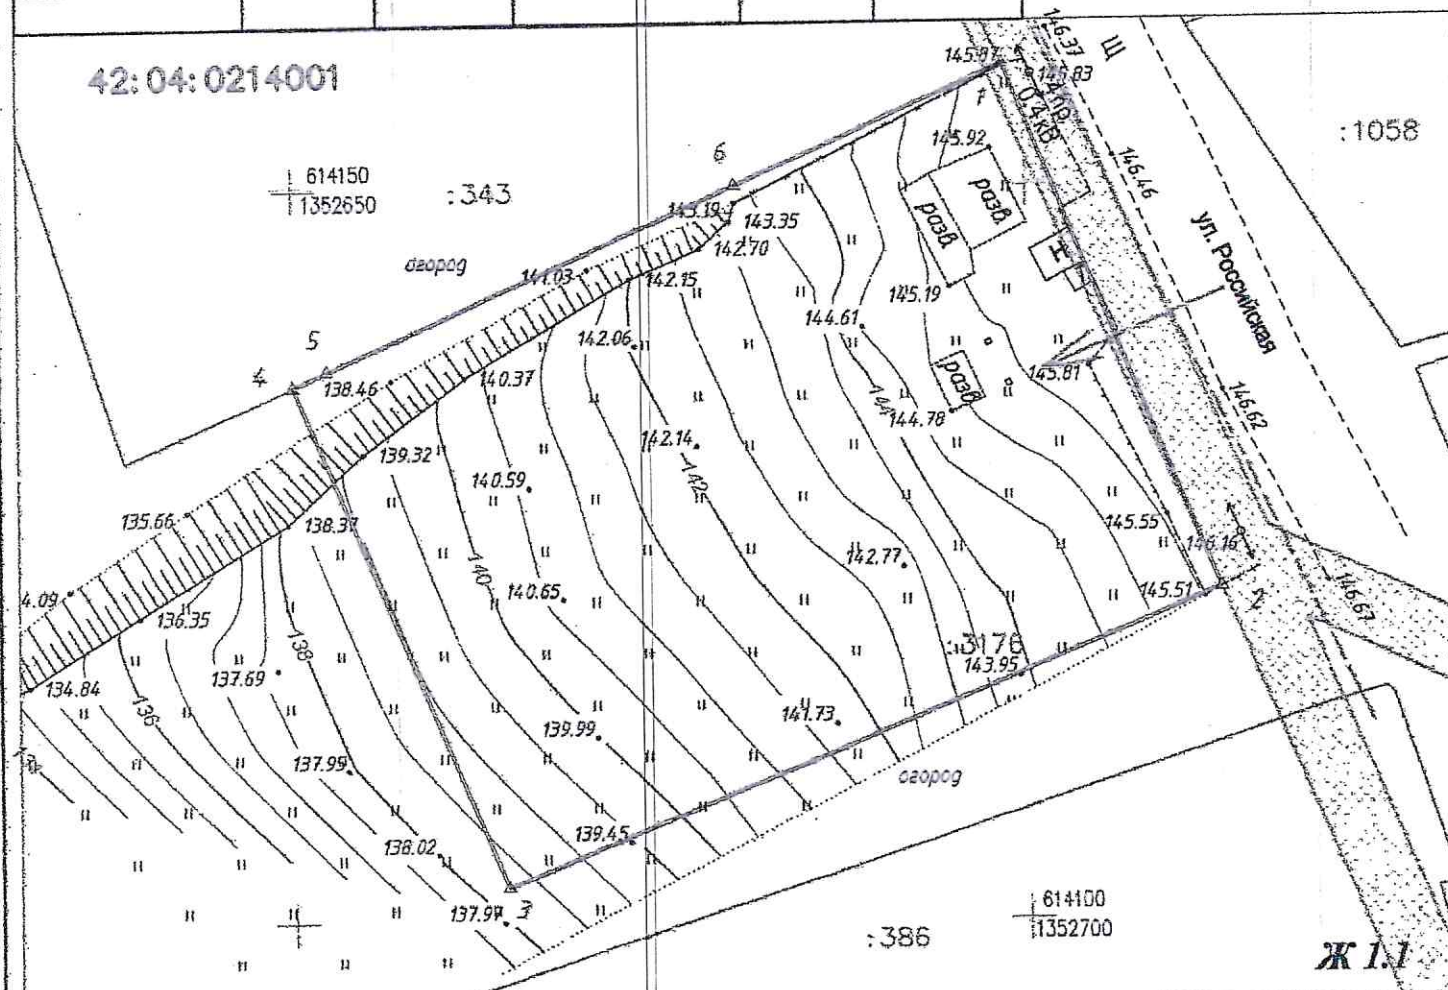

### Условные обозначения:

- граница земельного участка, площадью 2000 кв.м. расположенный по адресу: Российская Федерация, Кемеровская область-Кузбасс, Кемеровский муниципальный округ, с. Силино, ул. Российская
- земельные участки состоящие на учете в ГКН
- доступ к образуемому земельному участку

Масштаб 1:500

42:04:0214001 - Номер кадастрового квартала  
Система координат: МСК42 Кемеровская область. Зона 1  
Категория земель - земли населенных пунктов  
Территориальная зона Ж 1.1 "Жилая зона"

- ЗОУЛП