


Схема расположения земельного участка или земельных участков на кадастровом плане территории

МСК-42, зона 1

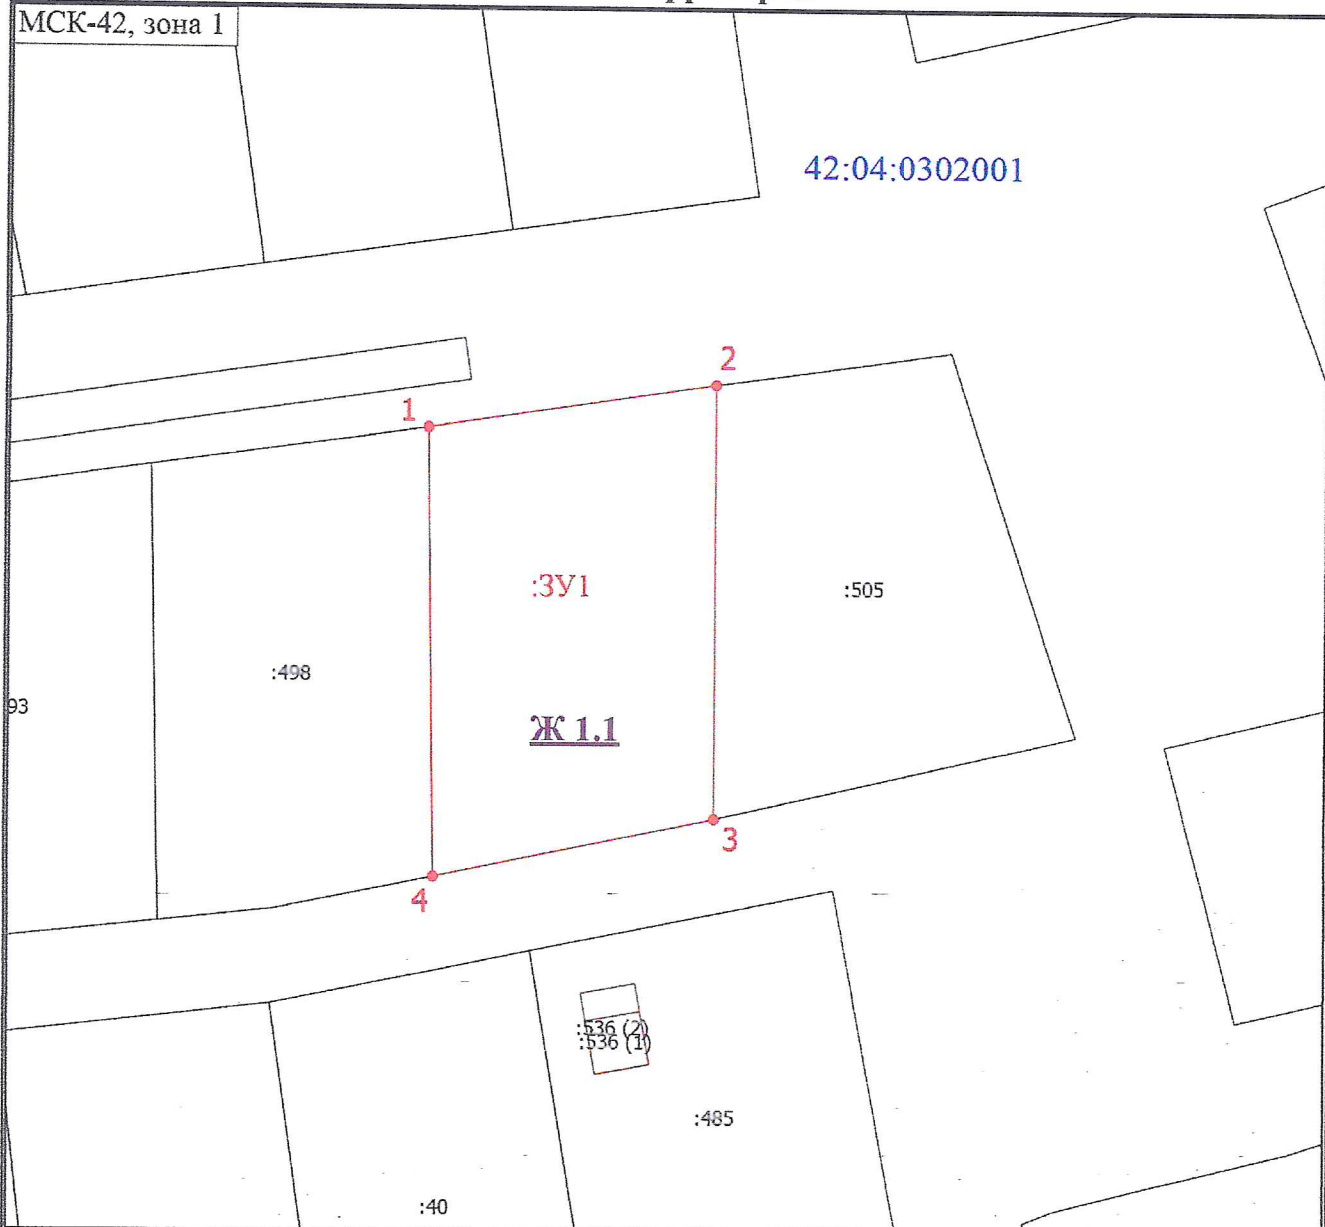

Масштаб 1:800

Условные обозначения

:3У1

- Обозначение вновь образуемого земельного участка



- Часть границы, местоположение которой определено при выполнении кадастровых работ

1

- Характерная точка границы земельного участка, сведения о которой отсутствуют в ЕГРН, местоположение которой определено при кадастровых работах (новая характерная точка)

- Обозначение новой характерной точки

- Часть границы, сведения ЕГРН о которой позволяют однозначно определить ее положение на местности

- Граница здания

- Граница кадастрового квартала

- Граница населенного пункта

- Граница муниципального образования

- Граница территориальной зоны

- Граница зоны с особыми условиями

42:04:0302001

- Номер кадастрового квартала

Ж 1.1

- Территориальная зона

Утверждена

(наименование документа об утверждении, включая наименования

органов государственной власти или органов местного

самоуправления, принявших решение об утверждении схемы

или подписавших соглашение о перераспределении земельных участков)

от

№

**Схема расположения земельного участка или земельных участков
на кадастровом плане территории**

Условный номер земельного участка - :ЗУ1

Площадь земельного участка 1500 м²

Обозначение характерных точек границ	Координаты, м	
	X	Y
1	2	3
1	641873.22	1326223.94
2	641877.96	1326255.29
3	641830.44	1326255.31
4	641824.10	1326224.68
1	641873.22	1326223.94