


# Схема расположения земельного участка или земельных участков на кадастровом плане территории

МСК-42, зона 1

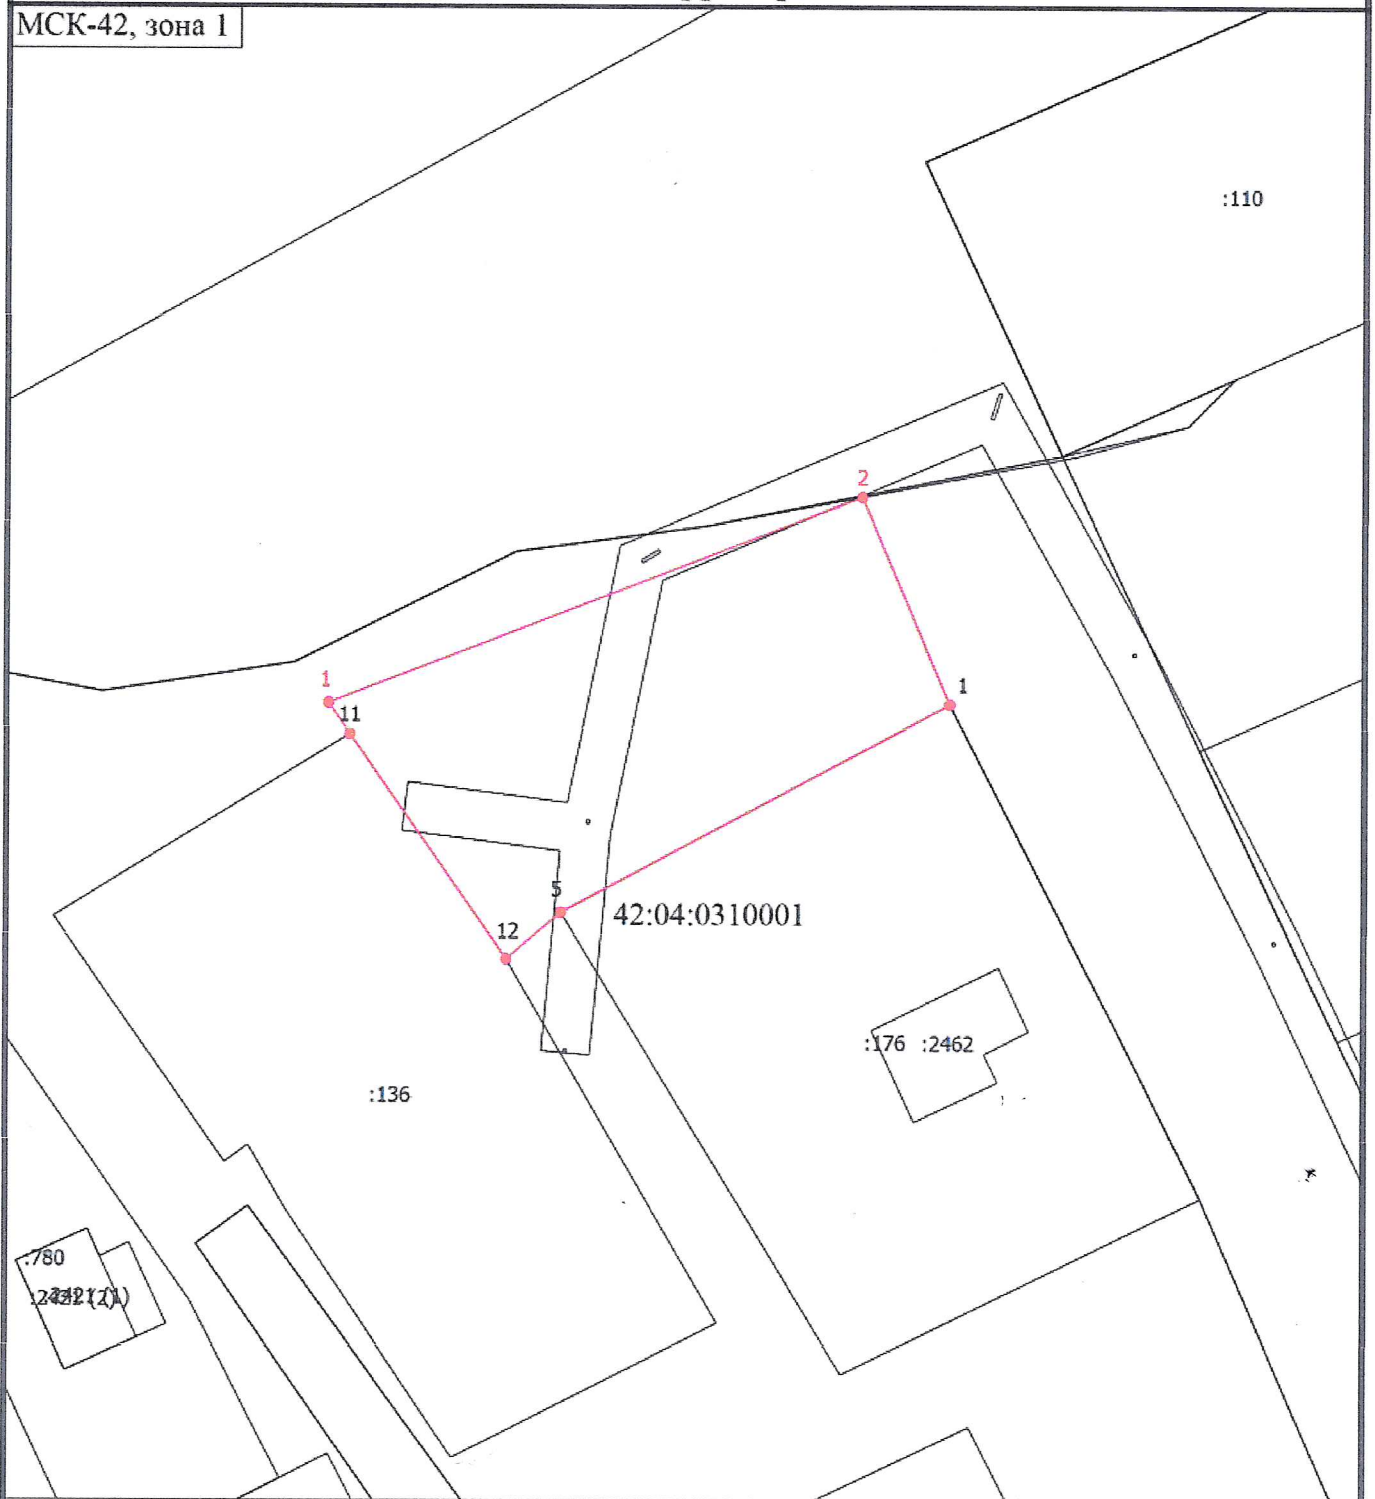

Масштаб 1:700

## Условные обозначения

- - Часть границы, местоположение которой определено при выполнении кадастровых работ
- 1 - Обозначение характерной точки, местоположение которой не изменилось или было уточнено
- 1 - Обозначение новой характерной точки
- :110 - Кадастровый номер земельного участка
- - Часть границы, сведения ЕГРН о которой позволяют однозначно определить ее положение на местности
- - Зона с особыми условиями использования территории
- 42:04:0310001 - Номер кадастрового квартала