


Схема расположения земельного участка или земельных участков на кадастровом плане территории

Условный номер земельного участка -		
Площадь земельного участка 1034 м²		
Обозначение характерных точек границ	Координаты, м	
	X	Y
1	635253.06	1348302.77
2	635295.06	1348339.40
3	635271.78	1348335.38
4	635247.38	1348337.12
5	635239.91	1348332.12
6	635233.31	1348326.30
1	635253.06	1348302.77

Утверждена

(наименование документа об утверждении, включая наименования
органов государственной власти или органов местного
самоуправления, принявших решение об утверждении схемы
или подписавших соглашение о перераспределении земельных участков)
от _____ № _____

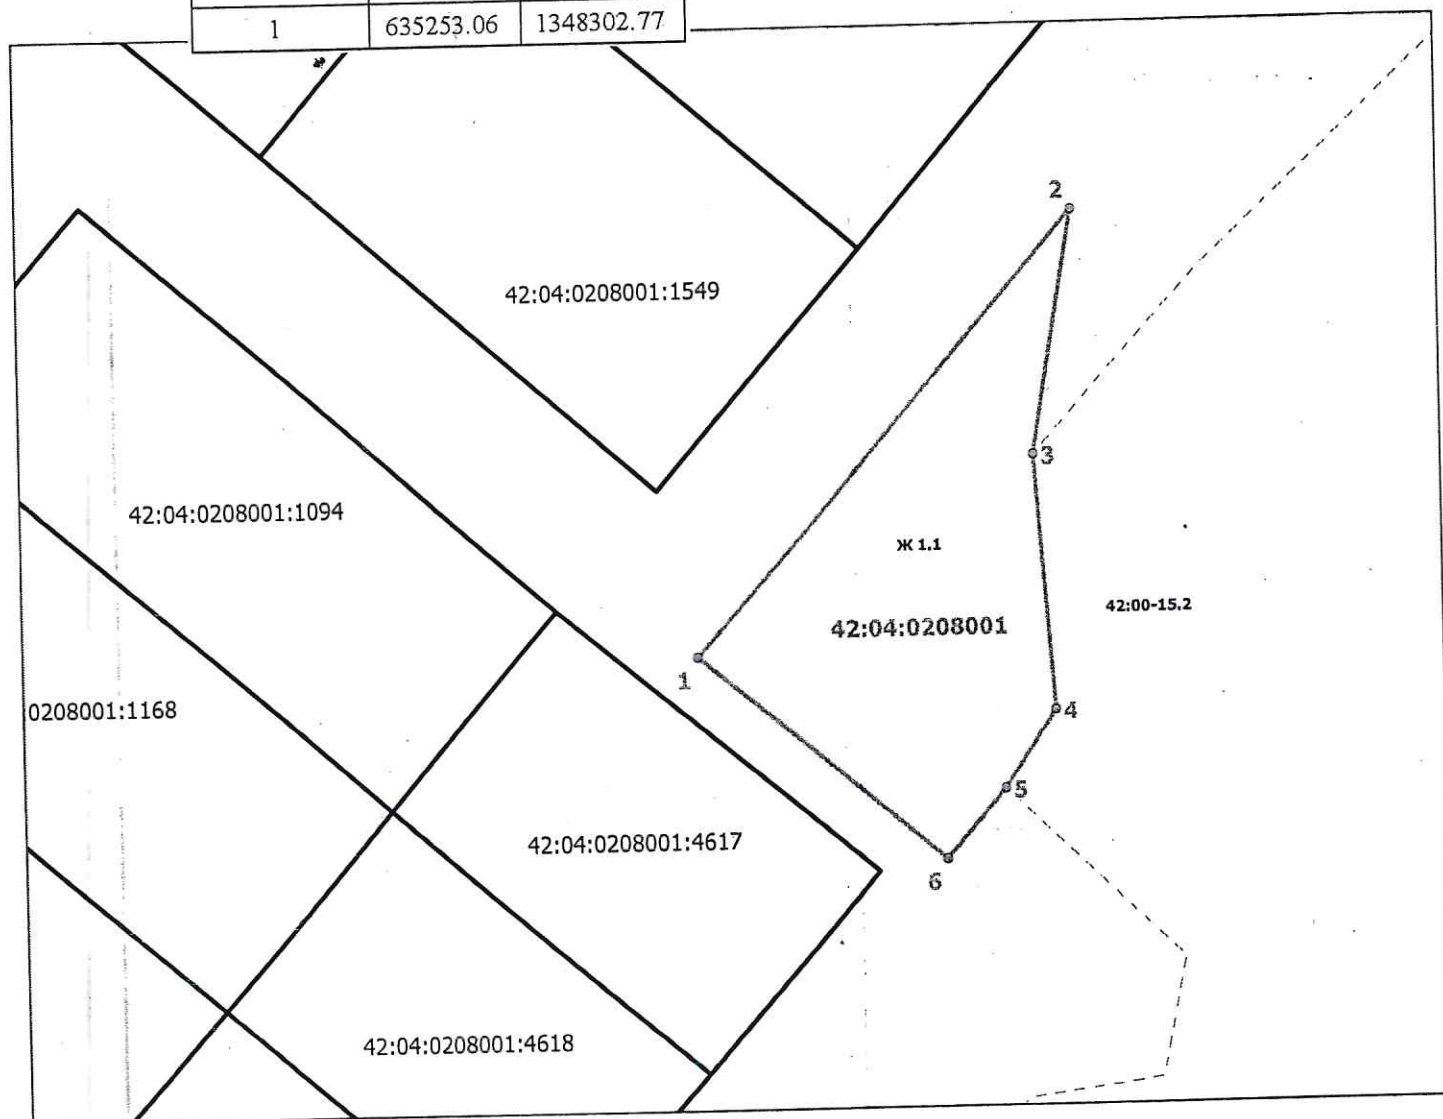

Масштаб 1:700
Система координат МСК - 42, зона 1

Условные обозначения:

- Граница вновь образуемого земельного участка из земель, государственная или муниципальная собственность на которые не разграничена
- 1 - обозначение характерной точки образуемого земельного участка
- 42:04:0208001:4617 - границы и кадастровые номера земельных участков, сведения о которых содержатся в ЕГРН
- 42:04:0208001** - обозначение кадастрового квартала
- Ж 1.1** - жилая зона с малоэтажными жилыми домами постоянного проживания с ограниченным или развитым личным подсобным хозяйством
- 42:00-15.2 - обозначение Кемеровского лесничества в Кемеровской области