


Схема расположения земельного участка или земельных участков на кадастровом плане территории

МСК-42, зона 1

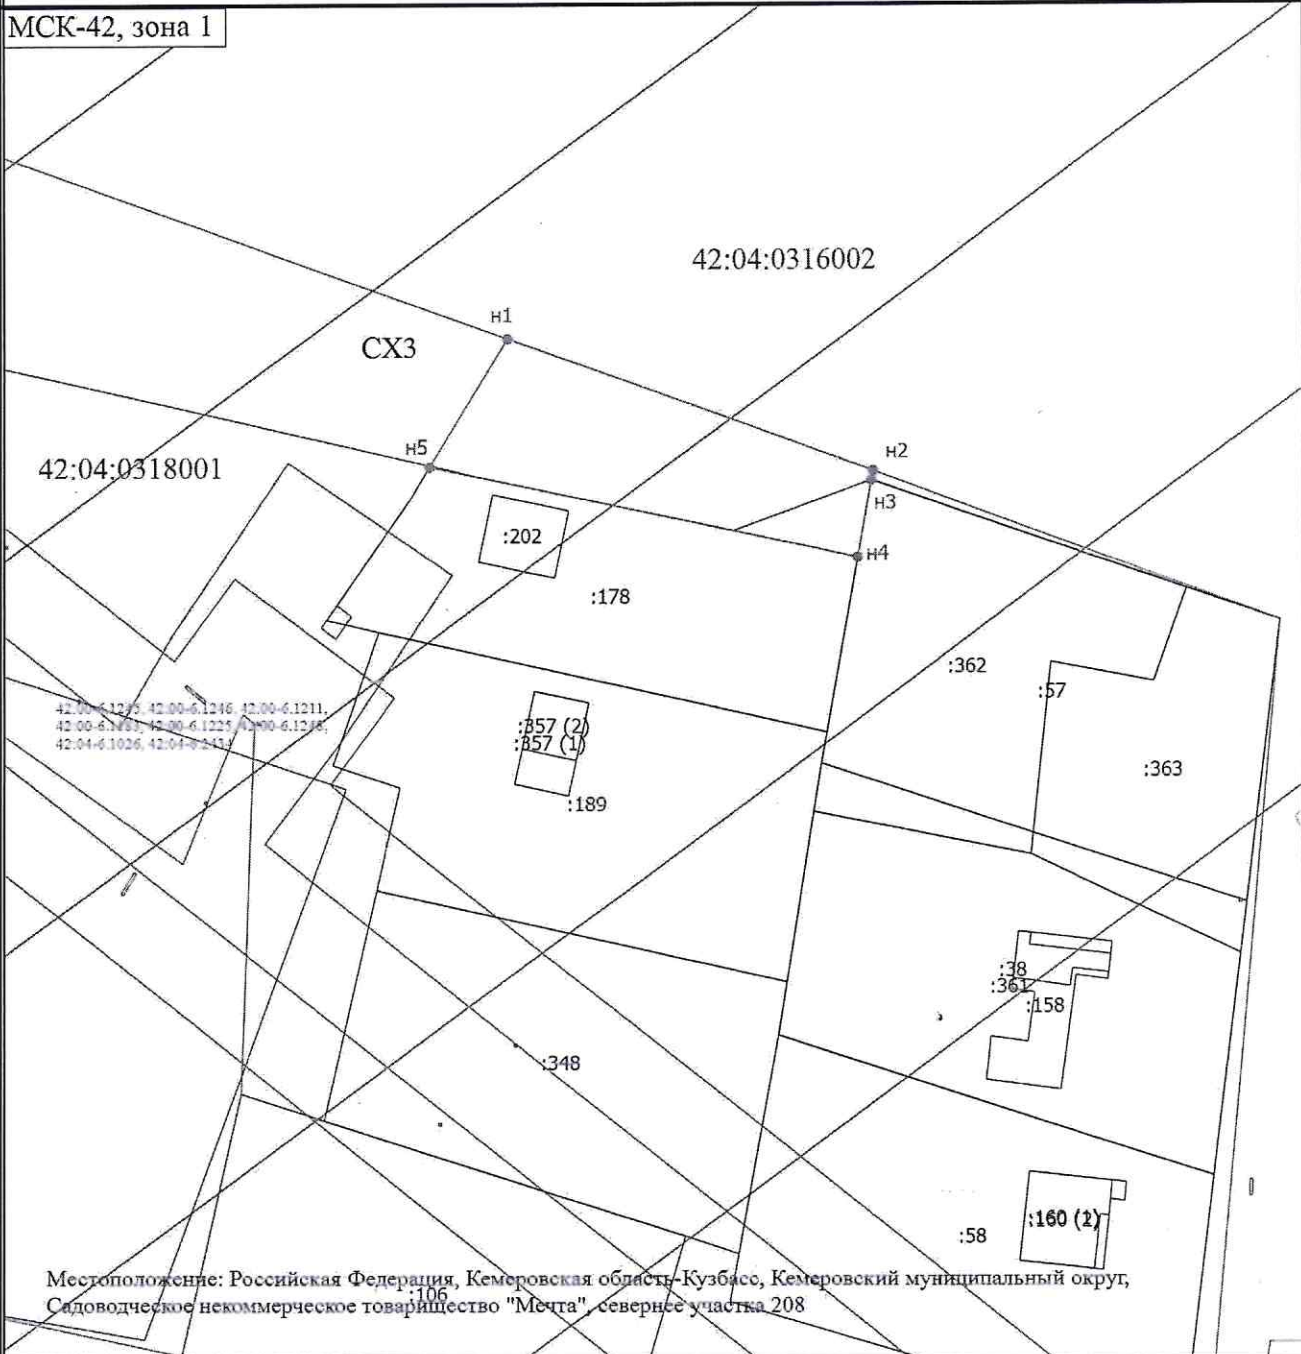

Местоположение: Российская Федерация, Кемеровская область-Кузбасс, Кемеровский муниципальный округ, Садоводческое некоммерческое товарищество "Мечта", севернее участка 208

Масштаб 1:800

Условные обозначения

- - Граница земельного участка
- n1 - Обозначение новой характерной точки
- - Часть границы, сведения ЕГРН о которой позволяют однозначно определить ее положение на местности
- - Граница кадастрового квартала
- - Граница зоны с особыми условиями
- 42:04:0318001 - Номер кадастрового квартала
- CX3 - Зона садоводства
- 42:00-6.1245, 42:00-6.1246, 42:00-6.1211, 42:00-6.1183, 42:00-6.1225, 42:00-6.1248, 42:04-6.1026, 42:04-6.2434 - Зоны с особыми условиями использования территории
- - Граница территориальной зоны