

Утверждена

(наименование документа об утверждении, включая наименования органов государственной власти или

органов местного самоуправления, принявших решение об утверждении схемы или

подписавших соглашение о перераспределении земельных участков)

от _____ № _____

**Схема расположения земельного участка или земельных
участков на кадастровом плане территории**

Площадь земельного участка		1 562 м ²
Обозначение характерных точек границ	Координаты, м	
	X	Y
1	2	3
1	619 271,43	1 349 271,33
2	619 274,43	1 349 302,10
3	619 225,29	1 349 305,29
4	619 221,27	1 349 273,54
1	619 271,43	1 349 271,33

Масштаб: 1:1000

Система координат: МСК-42


УСЛОВНЫЕ ОБОЗНАЧЕНИЯ:

- Граница ЗОУИТ
- 1 Обозначение характерной точки образуемого земельного участка
- Граница образуемого земельного участка с разрешенным видом использования земельного участка: для ведения личного подсобного хозяйства (приусадебный земельный участок) по адресу: по адресу: Кемеровская область, Кемеровский муниципальный округ, Елыкаевское сельское поселение
- Изображение границы учтенных земельных участков

240 :1152 Земельные участки, состоящие на учете в ЕГРН

42:04.0212001 номер и граница кадастрового квартала

Доступ к участку

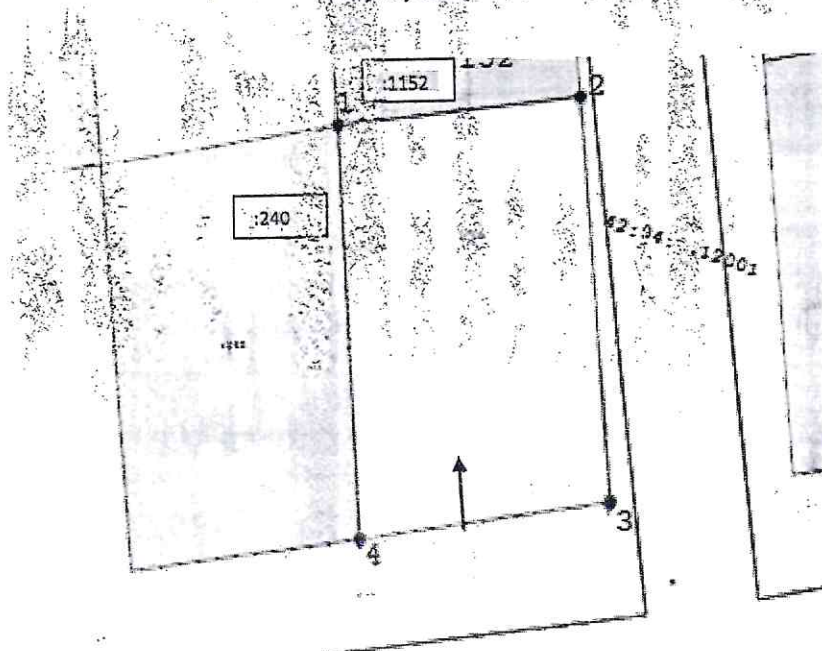

Масштаб 1:1 000