

Утверждена

(наименование документа об утверждении, включая наименования органов государственной власти или
органов местного самоуправления, принявших решение об утверждении схемы или
подписавших соглашение о перераспределении земельных участков)
от _____ № _____

Схема расположения земельного участка или земельных
участков на кадастровом плане территории

Площадь земельного участка 2 000 м²		
Обозначение характерных точек границ	Координаты, м	
	X	Y
1	2	3
1	635 602,97	1 323 431,01
2	635 578,82	1 323 394,68
3	635 581,58	1 323 392,14
4	635 586,38	1 323 388,30
5	635 591,39	1 323 384,03
6	635 598,86	1 323 377,72
7	635 609,47	1 323 368,68
8	635 612,78	1 323 365,73
9	635 638,73	1 323 404,08
1	635 602,97	1 323 431,01

Масштаб: 1:1000

Система координат: МСК-42

УСЛОВНЫЕ ОБОЗНАЧЕНИЯ:


- Граница ЗОУИТ
- 1 Обозначение характерной точки образуемого земельного участка
- Граница образуемого земельного участка с разрешенным видом использования земельного участка:

Для ведения личного подсобного хозяйства (приусадебный земельный участок) по адресу: Российская Федерация, Кемеровская область-Кузбасс, Кемеровский муниципальный округ, п. Звездный

Изображение границы учтенных земельных участков

:881 :1087 Земельные участки, состоящие на учете в ЕГРН

42:04:0305002 номер и граница кадастрового квартала
Доступ к участку

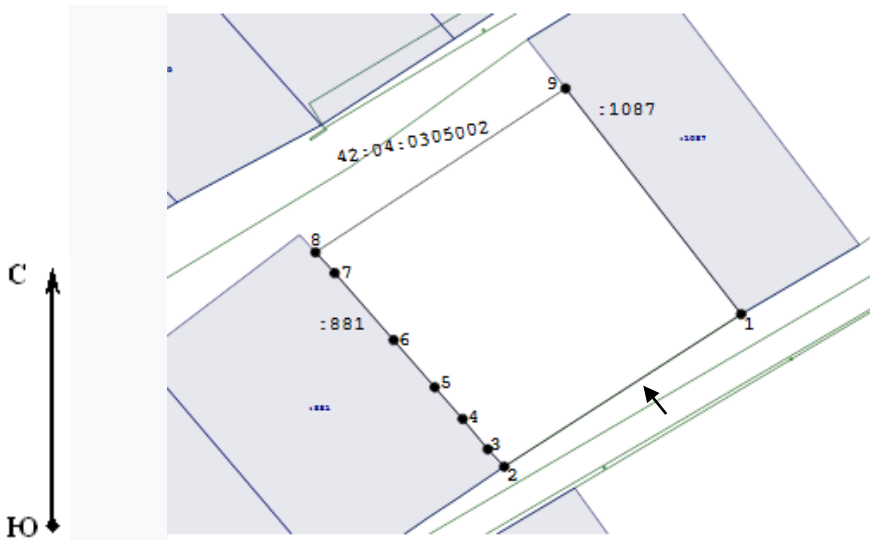

Масштаб 1:1 000