

Утверждена

(наименование документа об утверждении, включая наименования органов государственной власти или

органов местного самоуправления, принявших решение об утверждении схемы или

подписавших соглашение о перераспределении земельных участков)

от №

Схема расположения земельного участка или земельных участков на кадастровом плане территории

2 000 м²

Площадь земельного участка
(указывается проектная площадь образуемого земельного участка, вычисленная с использованием технологических и программных средств, в том числе размещенных на официальном сайте федерального органа исполнительной власти, уполномоченного Правительством Российской Федерации на осуществление государственного кадастрового учета, государственной регистрации прав, ведение Единого государственного реестра недвижимости и предоставление сведений, содержащихся в Едином государственном реестре недвижимости, в информационно-телекоммуникационной сети "Интернет" (далее - официальный сайт), с округлением до 1 квадратного метра. Указанное значение площади земельного участка может быть уточнено при проведении кадастровых работ не более чем на десять процентов)

Обозначение характерных точек границ	Координаты, м	
	(указываются в случае подготовки схемы расположения земельного участка с использованием технологических и программных средств, в том числе размещенных на официальном сайте. Значения координат, полученные с использованием указанных технологических и программных средств, указываются с округлением до 0,01 метра)	
	X	Y
1	2	3
1	619 663,85	1 349 198,02
2	619 628,84	1 349 190,10
3	619 642,42	1 349 130,12
4	619 670,67	1 349 135,99
1	619 663,85	1 349 198,02


Масштаб: 1:1000

Система координат: МСК-42

УСЛОВНЫЕ ОБОЗНАЧЕНИЯ:

- Граница ЗОУИТ
- 1 Обозначение характерной точки образуемого земельного участка
- Граница образуемого земельного участка с разрешенным видом использования земельного участка: для ведения личного подсобного хозяйства (приусадебный земельный участок) по адресу: Кемеровская область, Кемеровский муниципальный округ, Ельцево-Сельское сельское поселение
- Изображение границы учтенных земельных участков
- Земельные участки, состоящие на учете в ЕГРН
- намер и граница кадастрового квартала
- Доступ к участку

1378
42:04:0212001

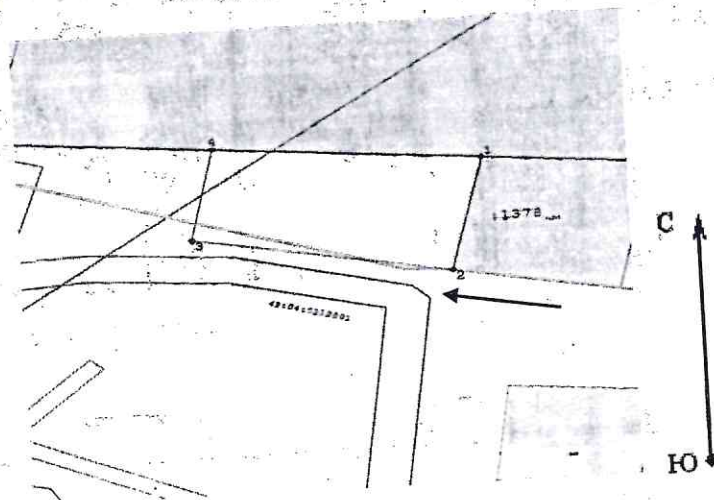

Масштаб 1:1 000