

Утверждена

(наименование документа об утверждении, включая наименования органов государственной власти или

органов местного самоуправления, принявших решение об утверждении схемы или

подписавших соглашение о перераспределении земельных участков)

от

№

Схема расположения земельного участка или земельных участков на кадастровом плане территории


Площадь земельного участка		1 645 м ²
(указывается проектная площадь образуемого земельного участка, вычисленная с использованием технологических и программных средств, в том числе размещенных на официальном сайте федерального органа исполнительной власти, уполномоченного Правительством Российской Федерации на осуществление государственного кадастрового учета, государственной регистрации прав, ведение Единого государственного реестра недвижимости и предоставление сведений, содержащихся в Едином государственном реестре недвижимости, в информационно-телекоммуникационной сети "Интернет" (далее - официальный сайт), с округлением до 1 квадратного метра. Указанное значение площади земельного участка может быть уточнено при проведении кадастровых работ не более чем на десять процентов)		
Обозначение характерных точек границ	Координаты, м	
	(указываются в случае подготовки схемы расположения земельного участка с использованием технологических и программных средств, в том числе размещенных на официальном сайте. Значения координат, полученные с использованием указанных технологических и программных средств, указываются с округлением до 0,01 метра)	
	X	Y
1	2	3
1	619 300,32	1 349 059,55
2	619 250,07	1 349 062,87
3	619 245,81	1 349 030,35
4	619 296,16	1 349 027,19
1	619 300,32	1 349 059,55

Масштаб: 1:1000

Система координат: МСК-42

УСЛОВНЫЕ ОБОЗНАЧЕНИЯ:

- Граница ЗОУИТ
- 1 Обозначение характерной точки образуемого земельного участка
- Граница образуемого земельного участка с разрешенным видом использования земельного участка: для ведения личного подсобного хозяйства (приусадебный земельный участок) по адресу: по адресу: Кемеровская область, Кемеровский муниципальный округ, Елькаевское сельское поселение
- Изображение границы учтенных земельных участков

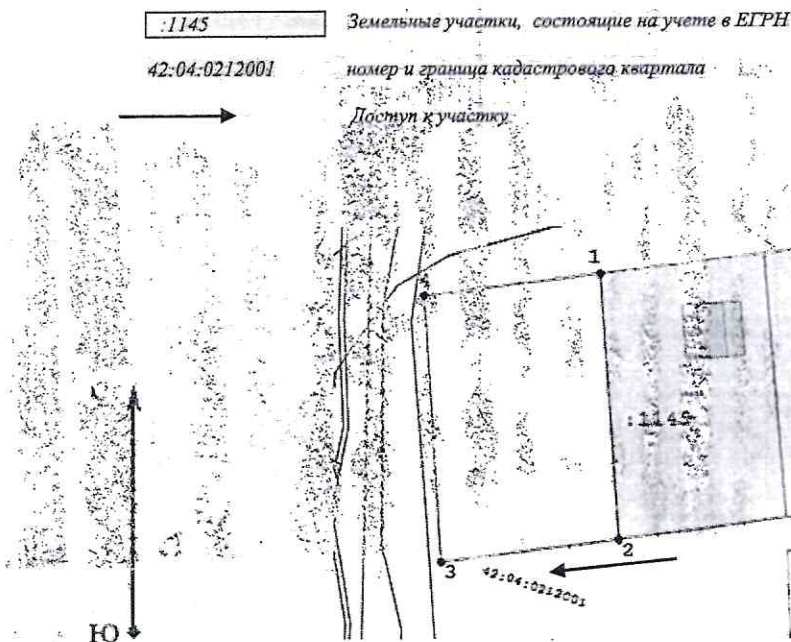

Масштаб 1:1 000