

Утверждена

(наименование документа об утверждении, включая наименования органов государственной власти или

органов местного самоуправления, принявших решение об утверждении схемы или

подписавших соглашение о перераспределении земельных участков)

от _____ № _____

Схема расположения земельного участка или земельных участков на кадастровом плане территории

1 516 м²

Площадь земельного участка

(указывается проектная площадь образуемого земельного участка, вычисленная с использованием технологических и программных средств, в том числе размещенных на официальном сайте федерального органа исполнительной власти, уполномоченного Правительством Российской Федерации на осуществление государственного кадастрового учета, государственной регистрации прав, ведение Единого государственного реестра недвижимости и предоставление сведений, содержащихся в Едином государственном реестре недвижимости, в информационно-телекоммуникационной сети "Интернет" (далее - официальный сайт), с округлением до 1 квадратного метра. Указанное значение площади земельного участка может быть уточнено при проведении кадастровых работ не более чем на десять процентов)

Координаты, м

(указываются в случае подготовки схемы расположения земельного участка с использованием технологических и программных средств, в том числе размещенных на официальном сайте. Значения координат, полученные с использованием указанных технологических и программных средств, указываются с округлением до 0,01 метра)

Обозначение характерных точек границ	Координаты, м	
	X	Y
1	2	3
1	619 317,90	1 349 683,50
1	619 276,33	1 349 687,78
2	619 271,68	1 349 655,05
3	619 321,41	1 349 649,95
4	619 317,90	1 349 683,50
1		

Масштаб: 1:1000

Система координат: МСК-42

УСЛОВНЫЕ ОБОЗНАЧЕНИЯ:

- Граница ЗОУИТ
- Обозначение характерной точки образуемого земельного участка
- Граница образуемого земельного участка с разрешенным видом использования земельного участка: для ведения личного подсобного хозяйства (приусадебный земельный участок) по адресу: Кемеровская область, Кемеровский муниципальный округ, Елькаевское сельское поселение
- Изображение границы учтенных земельных участков

252, 254


Земельные участки, состоящие на учете в ЕГРН

42:04:0212001

номер и граница кадастрового квартала



Доступ к участку

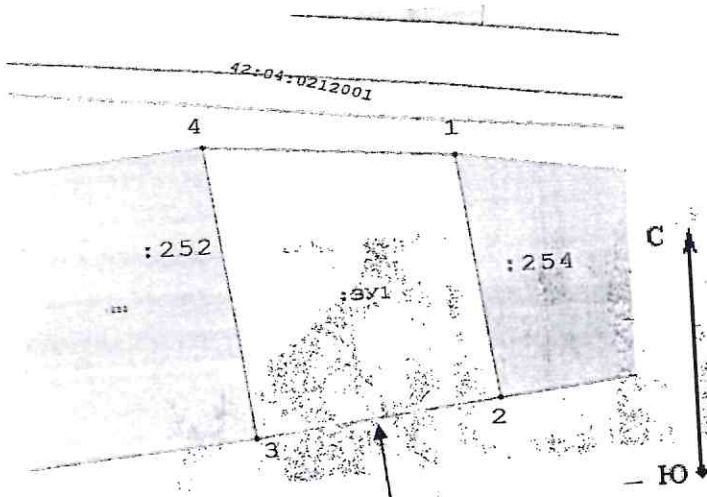

Масштаб 1:500