

Утверждена

(наименование документа об утверждении, включая наименования органов государственной власти или

органов местного самоуправления, принявших решение об утверждении схемы или

подписавших соглашение о перераспределении земельных участков)

от

№

Схема расположения земельного участка или земельных участков на кадастровом плане территории

Площадь земельного участка		1 493 м ²
(указывается проектная площадь образуемого земельного участка, вычисленная с использованием технологических и программных средств, в том числе размещенных на официальном сайте федерального органа исполнительной власти, уполномоченного Правительством Российской Федерации на осуществление государственного кадастрового учета, государственной регистрации прав, ведение Единого государственного реестра недвижимости и предоставление сведений, содержащихся в Едином государственном реестре недвижимости, в информационно-телекоммуникационной сети "Интернет" (далее - официальный сайт), с округлением до 1 квадратного метра. Указанное значение площади земельного участка может быть уточнено при проведении кадастровых работ не более чем на десять процентов)		
Обозначение характерных точек границ	Координаты, м	
	X	Y
1	2	3
1	619 263,53	1 349 212,04
2	619 267,22	1 349 241,65
3	619 217,93	1 349 244,78
4	619 214,11	1 349 214,31
1	619 263,53	1 349 212,04


Масштаб: 1:1000

Система координат: МСК-42

УСЛОВНЫЕ ОБОЗНАЧЕНИЯ:

- Граница ЗОУИТ
- 1 Обозначение характерной точки образуемого земельного участка
- Граница образуемого земельного участка с разрешенным видом использования земельного участка: для ведения личного подсобного хозяйства (приусадебный земельный участок) по адресу: Кемеровская область, Кемеровский муниципальный округ, Елькаевское сельское поселение

Изображение границы учтенных земельных участков

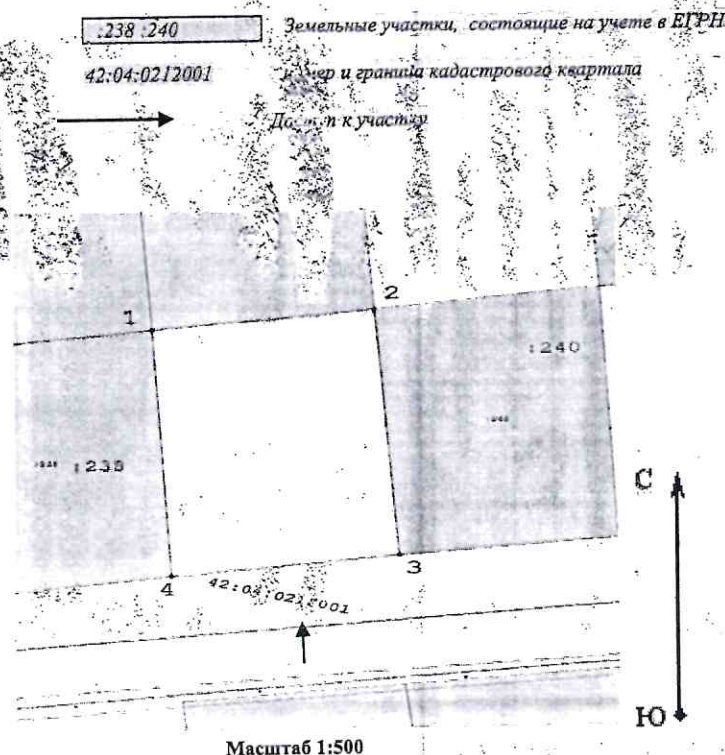

Масштаб 1:500