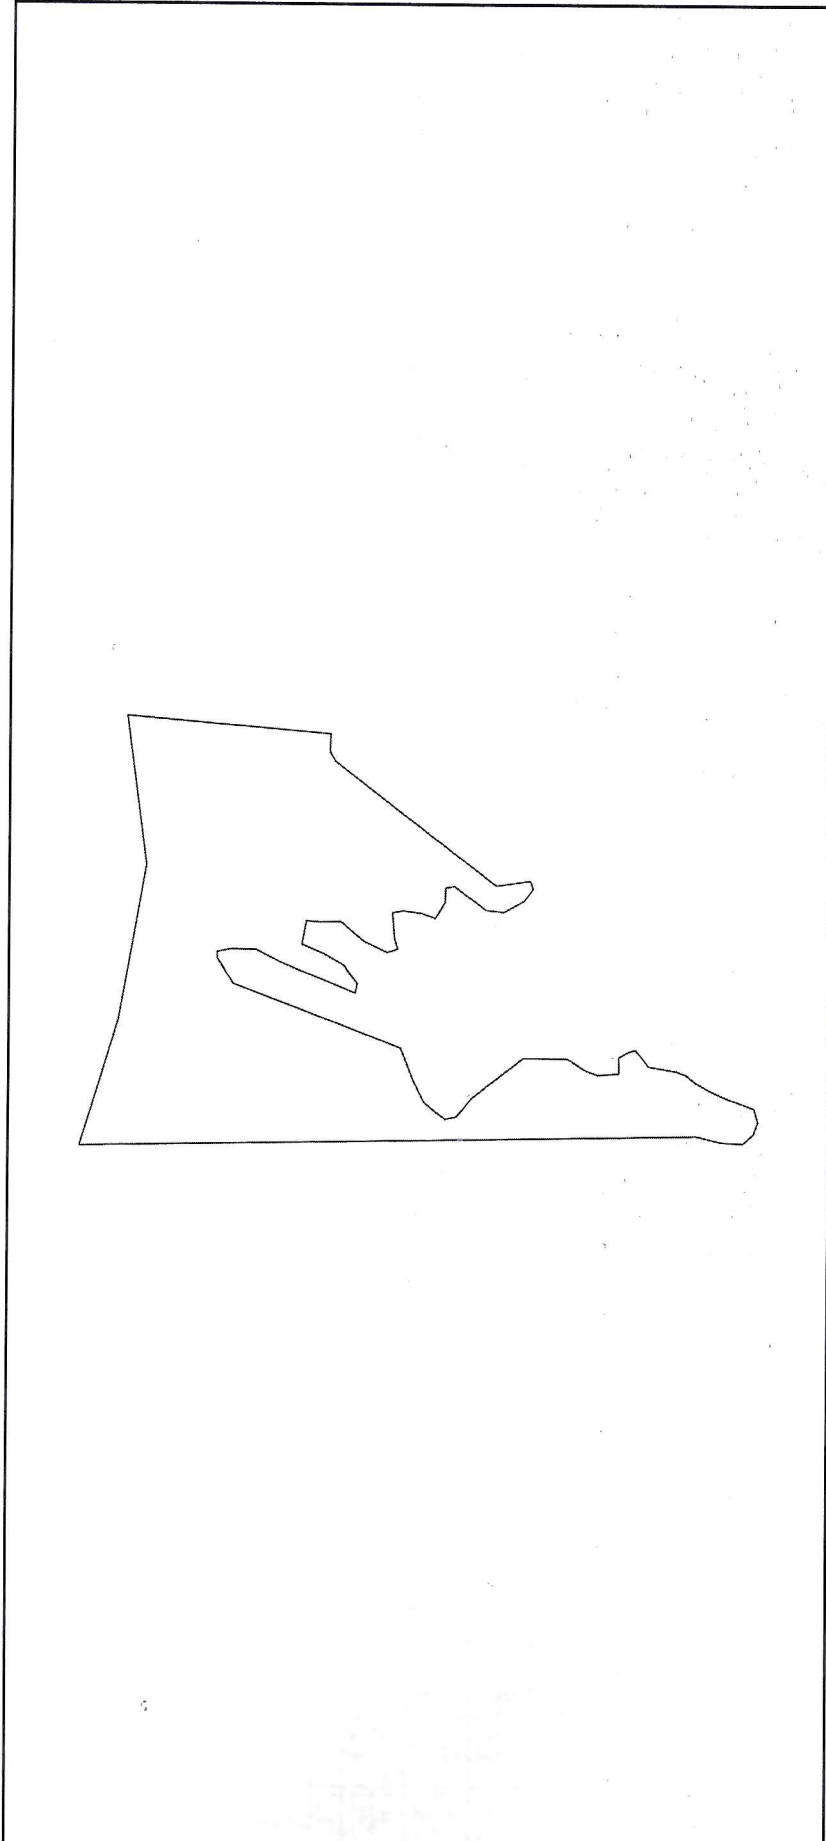



Земельный участок			
вид объекта недвижимости			
Лист № 4 раздела 3	Всего листов раздела 3: 4	Всего разделов: 4	Всего листов выписки: 15
08.04.2024г. № КУВИ-001/2024-99735858			
Кадастровый номер:		42:04:0107002:54(Единое землепользование)	
			
Масштаб 1:7000		Условные обозначения:	

полное наименование должности		инициалы, фамилия	
		ДОКУМЕНТ ПОДПИСАН ЭЛЕКТРОННОЙ ПОДПИСЬЮ	
		Сертификат: 00BB056B7401CB38D2B3576ACDC8425108	
		Владелец: ФЕДЕРАЛЬНАЯ СЛУЖБА ГОСУДАРСТВЕННОЙ РЕГИСТРАЦИИ, КАДАСТРА И КАРТОГРАФИИ	
		Действителен: с 27.06.2023 по 19.09.2024	