


СХЕМА

расположения земельного участка или земельных участков на кадастровом плане территории

Условный номер земельного участка: 42:04:0208002:3У			Площадь земельного участка 5822 м. кв.		Система координат: МСК 42 (зона 1)	
Обозначение характерных точек	Координаты, м		Обозначение характерных		Координаты, м	
	X	Y			X	Y
1	633919.73	1347060.18	9		633937.26	1347157.97
2	633923.71	1347065.12	10		633896.31	1347192.67
3	633932.44	1347076.19	11		633842.01	1347108.96
4	633927.49	1347079.62	12		633861.95	1347096.54
5	633916.64	1347093.47	13		633863.60	1347095.07
6	633912.61	1347115.55	14		633871.55	1347104.12
7	633917.59	1347138.18	15		633878.21	1347098.27
8	633923.14	1347146.48	16		633875.65	1347095.46

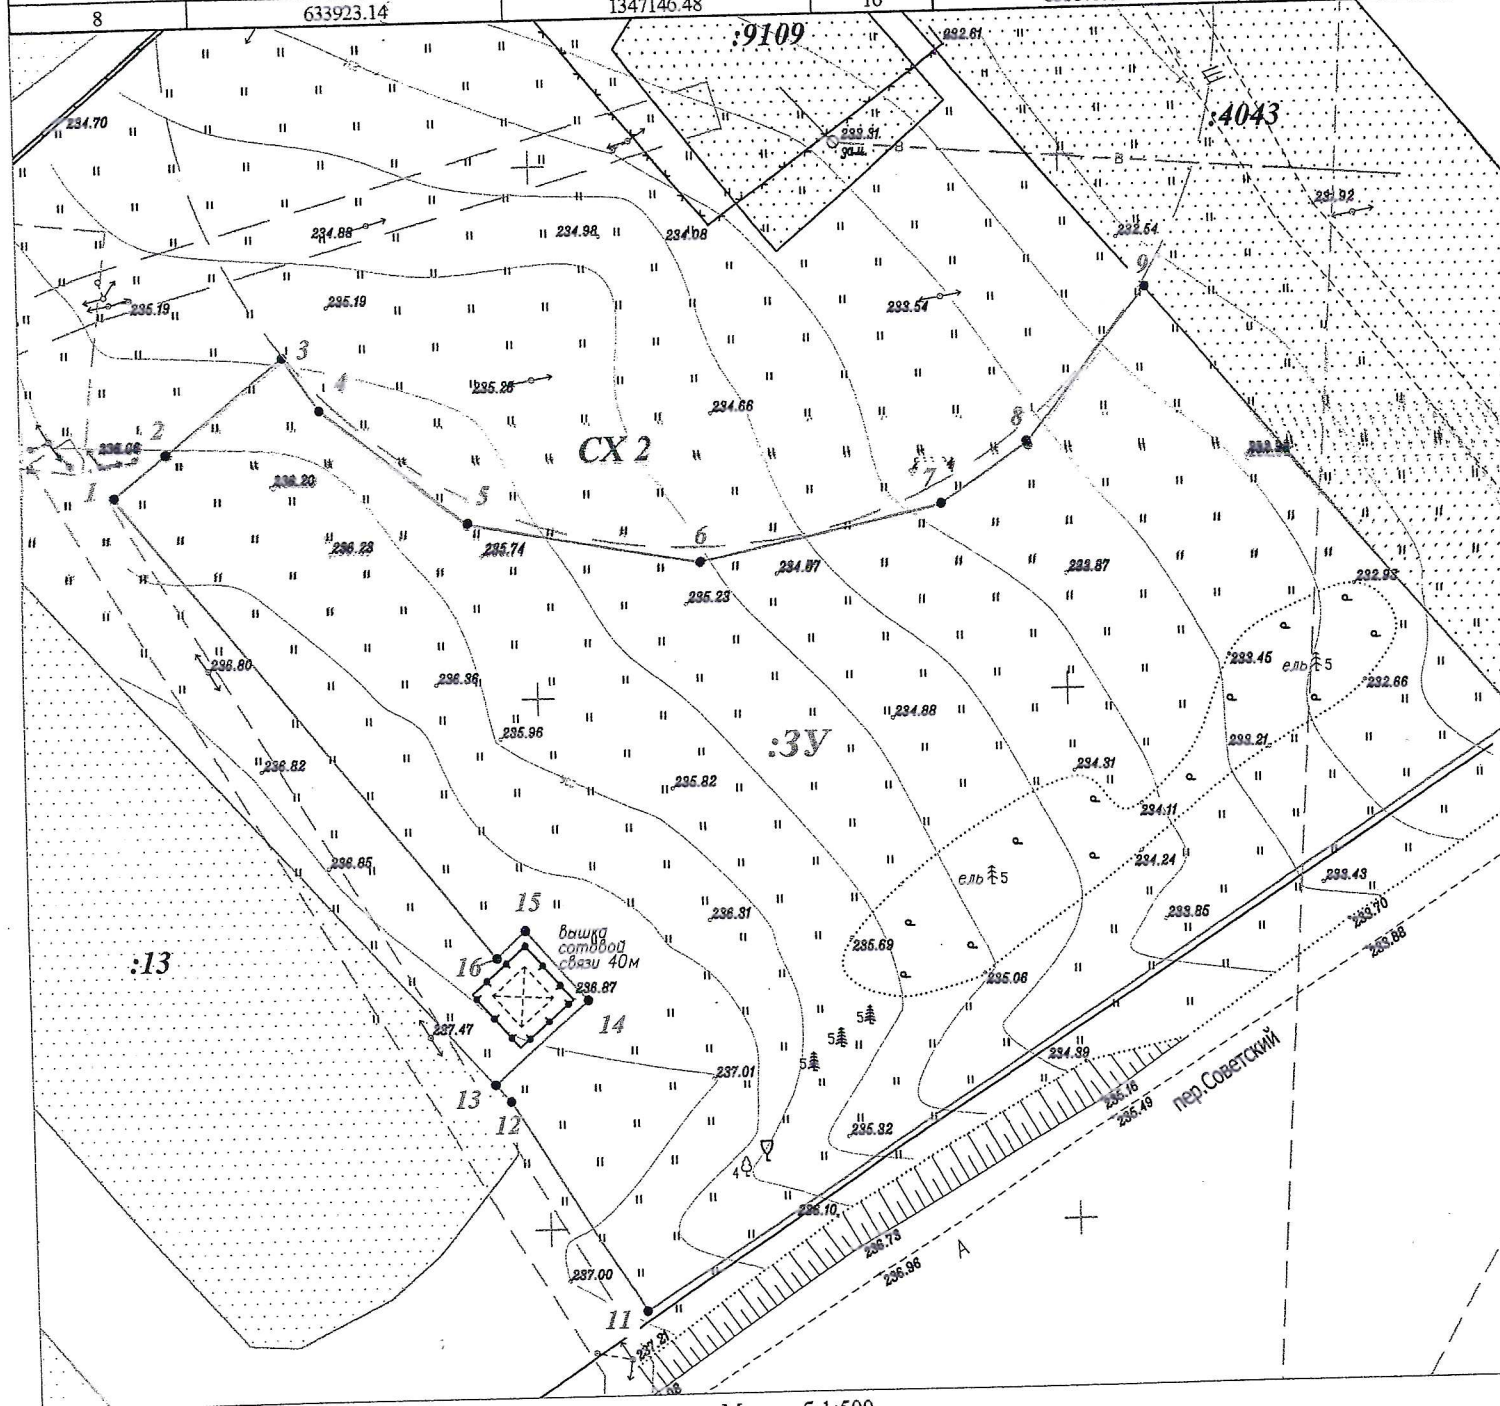

Масштаб 1:500

Условные обозначения:

□ - Граница формируемого земельного участка

● 1 - Обозначение характерной точки границы формируемого земельного участка

42:04:0208002 - Обозначение кадастрового квартала

□ - Границы земельных участков по сведениям ЕГРН

:3У - Обозначение формируемого земельного участка

CX 2 - Обозначение территориальной зоны

:4043 - Номер земельного участка

--- - Границы ЗОУИТ