


(наименование документа об утверждении, включая наименования органов государственной власти или органов местного самоуправления, принявших решение об утверждении схемы или подписавших соглашение о перераспределении земельных участков)

От _____ № _____

Схема расположения земельного участка или земельных участков на кадастровом плане территории

Система координат: МСК-42 зона 1

Условный номер земельного участка _____ (указывается в случае, если предусматривается образование двух и более земельных участков)					
Площадь земельного участка _____		1 649 М ²			
(указывается проектная площадь образуемого земельного участка, вычисленная с использованием технологических и программных средств, в том числе размещенных на официальном сайте федерального органа исполнительной власти, уполномоченного Правительством Российской Федерации на осуществление государственного кадастрового учета, государственной регистрации прав, ведение Единого государственного реестра недвижимости и предоставление сведений, содержащихся в Едином государственном реестре недвижимости, в информационно-телекоммуникационной сети "Интернет" (далее - официальный сайт), с округлением до 1 квадратного метра. Указанное значение площади земельного участка может быть уточнено при проведении кадастровых работ не более чем на десять процентов)					
Обозначение характерных точек границ	Координаты		Обозначение характерных точек границ	Координаты	
	(указываются в случае подготовки схемы расположения земельного участка с использованием технологических и программных средств, в том числе размещенных на официальном сайте. Значения координат, полученные с использованием указанных технологических и программных средств, указываются с округлением до 0,01 метра)			(указываются в случае подготовки схемы расположения земельного участка с использованием технологических и программных средств, в том числе размещенных на официальном сайте. Значения координат, полученные с использованием указанных технологических и программных средств, указываются с округлением до 0,01 метра)	
	X	Y		X	Y
	н1	619 121,73		1 349 695,12	н4
н2	619 122,80	1 349 725,29	н1	619 121,73	1 349 695,12
н3	619 071,22	1 349 735,26			

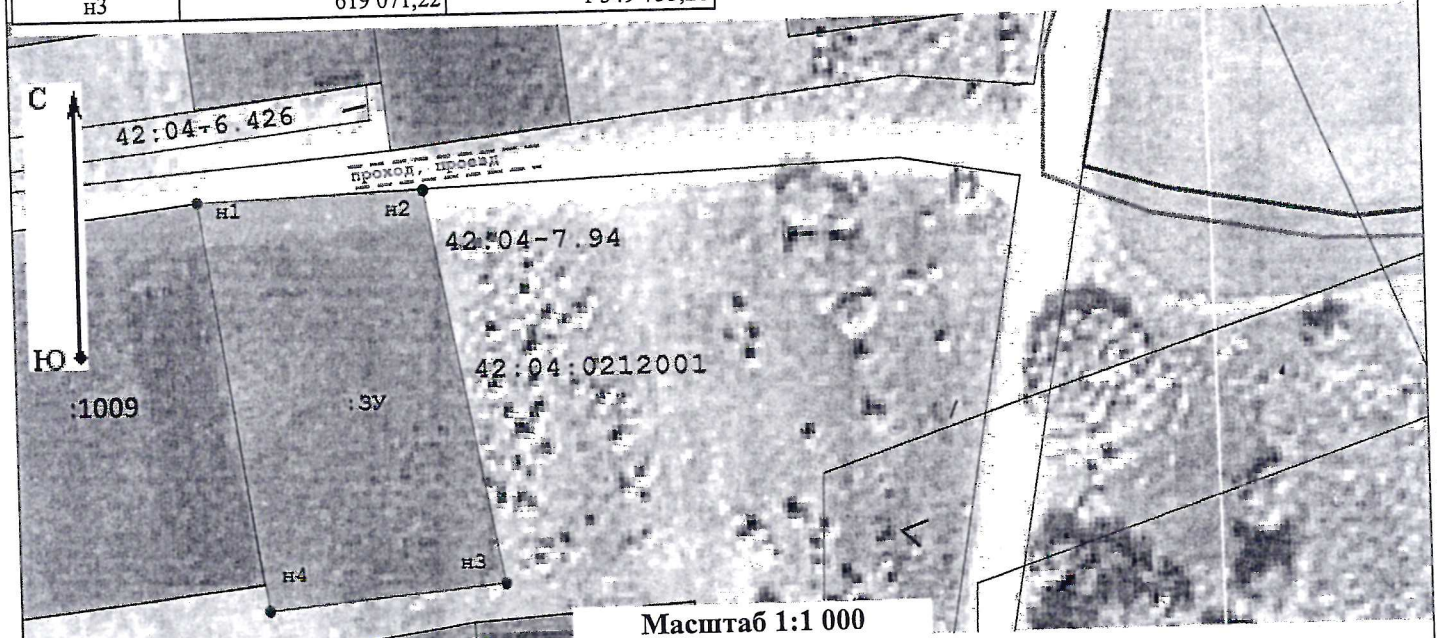

Условные обозначения:

- - Характерная точка границы земельного участка, сведения о которой отсутствуют в ЕГРН (новая характерная точка)
- - Граница кадастрового квартала
- - Граница земельного участка, сведения о котором содержится в ЕГРН
- Проезд, проезд - Проезд, проход
- :1009 - Обозначение кадастрового номера участка
- 42:04-6.426 - Обозначение номера территориальной зоны с особыми условиями использования территории
- - Вновь образованная часть границы
- - Граница территориальной зоны
- - Обозначение границ муниципального образования
- :ЗУ - Оразуемый земельный участок
- 42:04-7.94 - Обозначение номера территориальной зоны
- 42:04:0212001 - Номер кадастрового квартала