


МСК-42, зона 1

Ж 1.1 (42:04-7.94)

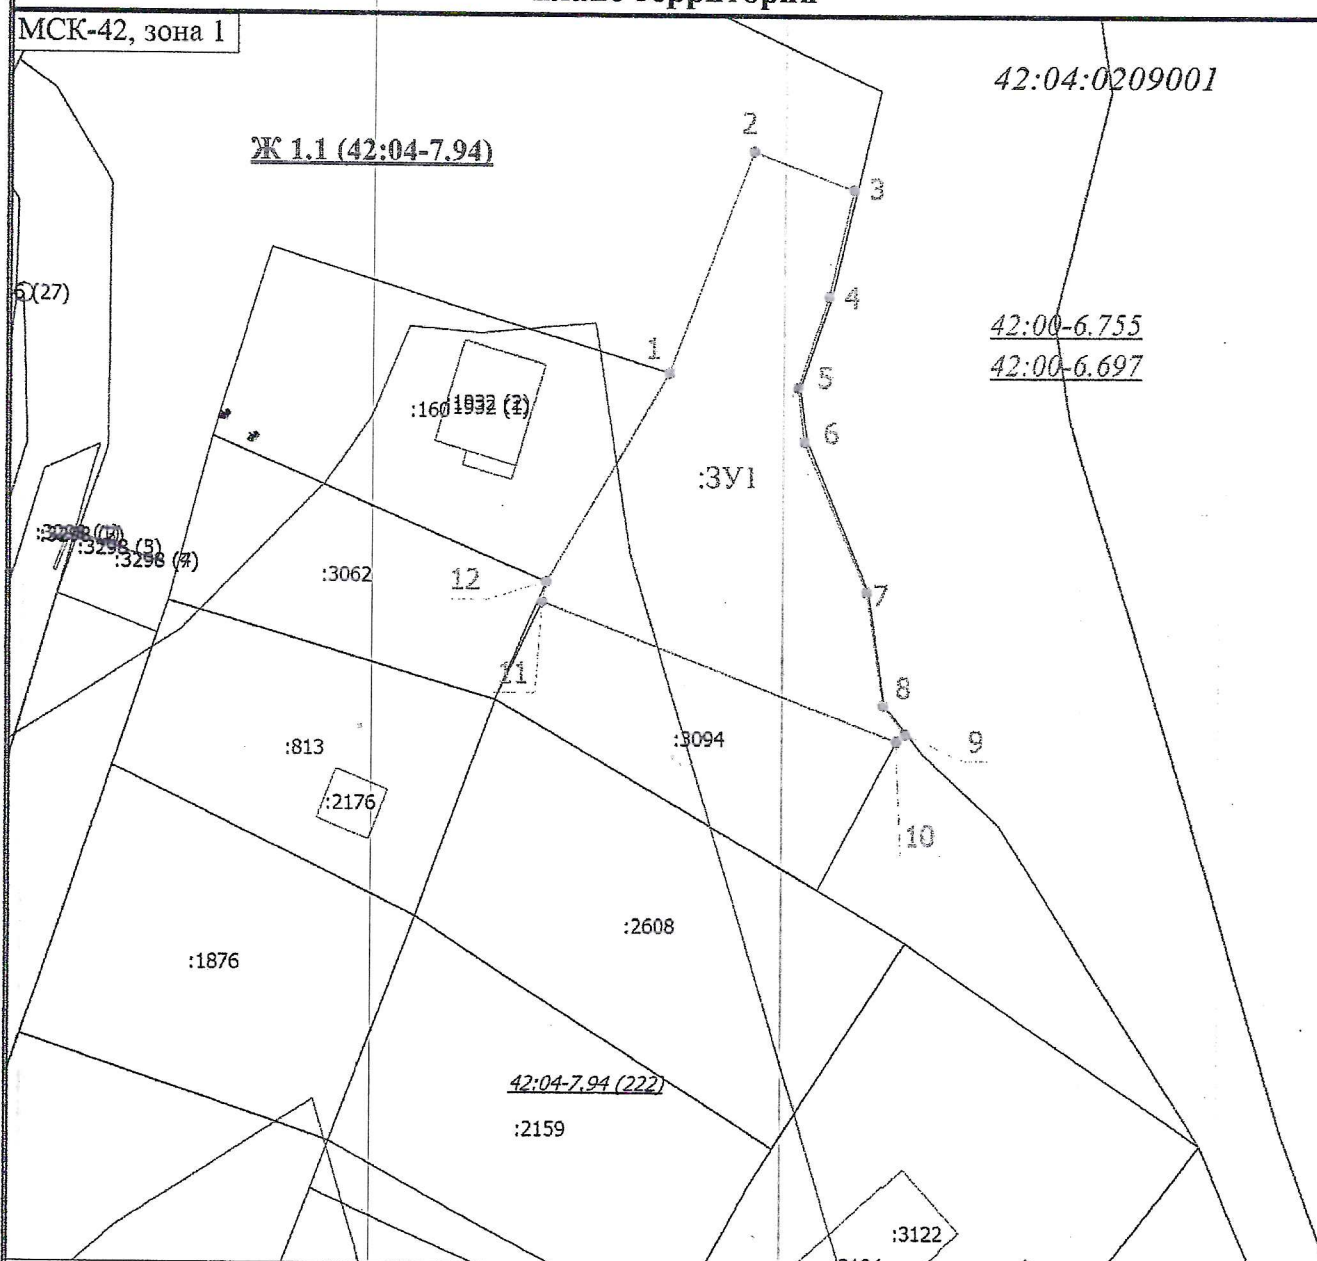

Масштаб 1:800

## :3Y1

- Образуемый земельный участок
- Часть границы, местоположение которой определено при выполнении кадастровых работ
- Характерная точка границы земельного участка, сведения о которой отсутствуют в ЕГРН, местоположение которой определено при кадастровых работах (новая характерная точка)
- Обозначение новой характерной точки
- Часть границы, сведения ЕГРН о которой позволяют однозначно определить ее положение на местности
- Граница территориальной зоны
- Граница зоны с особыми условиями
- Граница здания
- Граница кадастрового квартала

42:04:0209001 - Номер кадастрового квартала

Ж 1.1 (42:04-7.94) - Территориальная зона

42:00-6.755 - Зона с особыми условиями использования территории, учтенные в ЕГРН