


Схема расположения земельного участка или земельных участков на кадастровом плане территории

МСК-42, зона 1

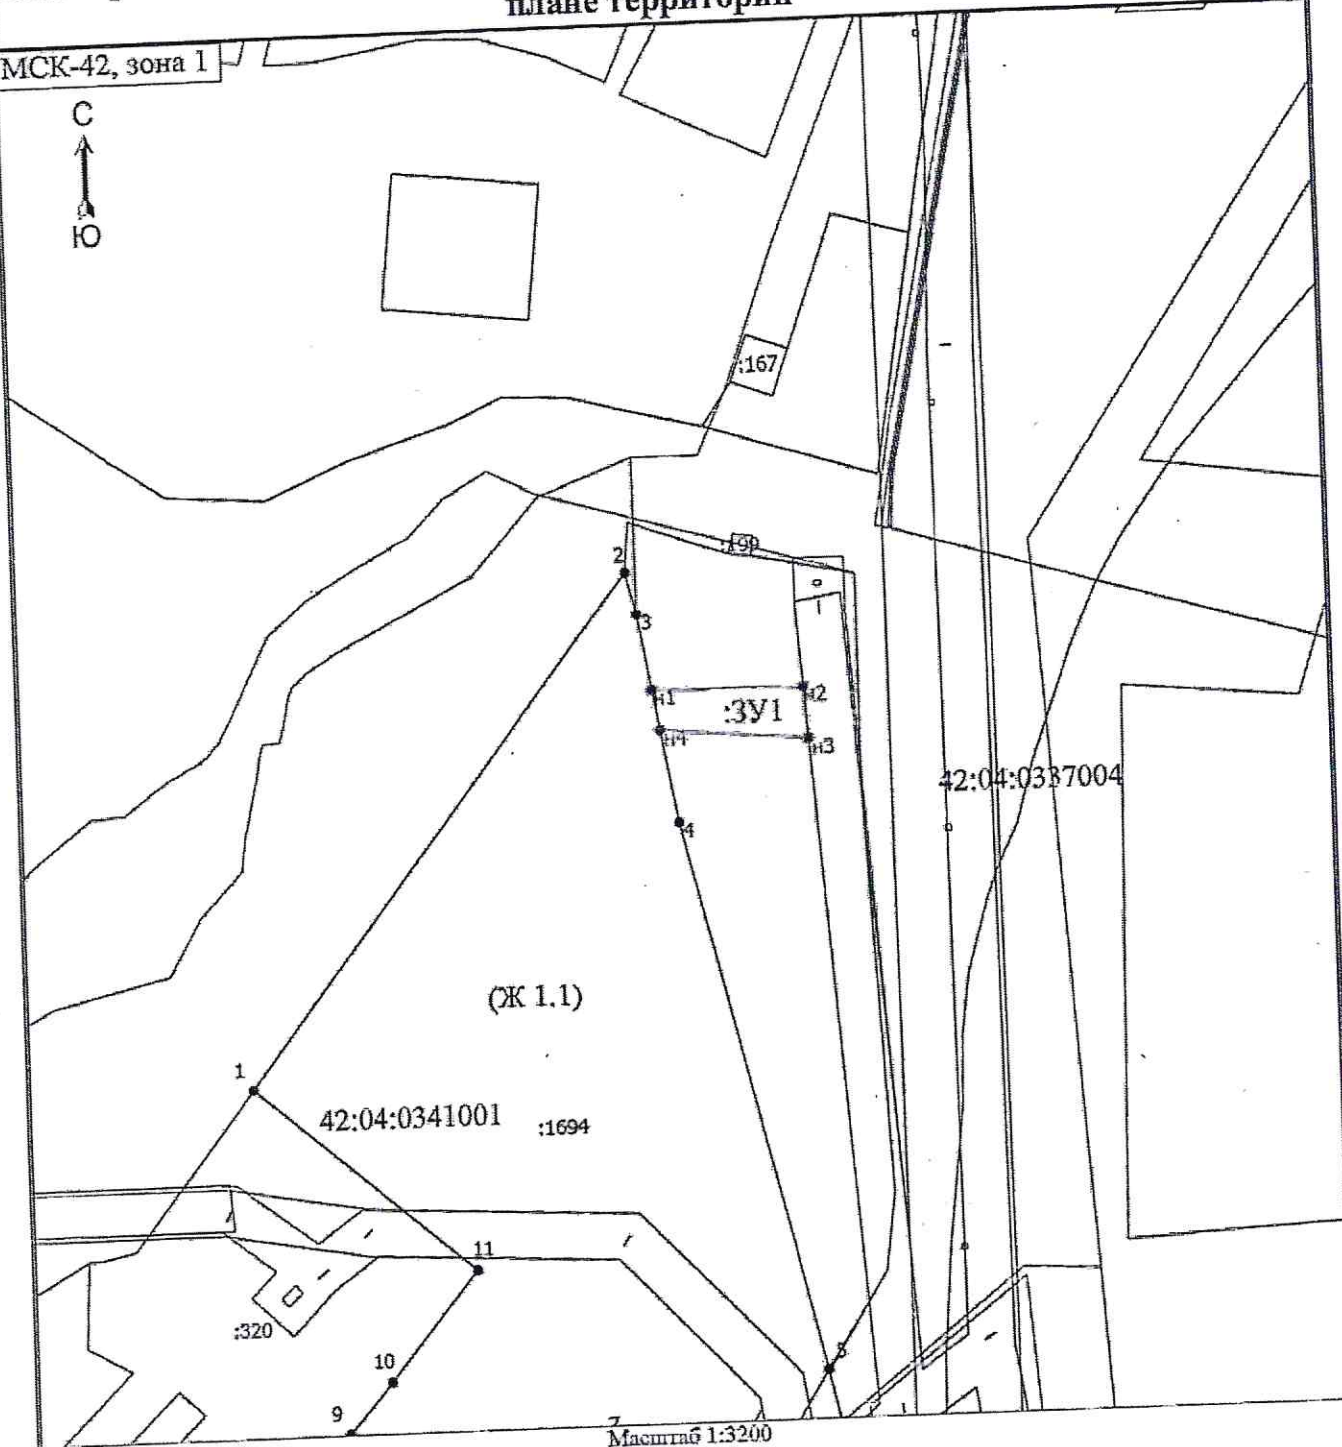

Условные обозначения

- Часть границы, местоположение которой определено при выполнении кадастровых работ
- - Характерная точка границы земельного участка, сведения ЕГРН о которой соответствуют требованиям, установленным в соответствии с частью 13 статьи 22 Федерального закона от 13 июля 2015 г. N 218-ФЗ "О государственной регистрации недвижимости"
- n1 - Обозначение новой характерной точки
- Часть границы, сведения ЕГРН о которой позволяют однозначно определить ее положение на местности
- :1694 - Смежный земельный участок
- :3У1 - Образующий земельный участок
- (Ж 1.1) - Ж 1.1 - жилая зона с малоэтажными жилыми домами постоянного проживания с ограниченным или развитым личным подсобным хозяйством
- 42:04:0337004 - Номер кадастрового квартала