


МСК-42, зона 1

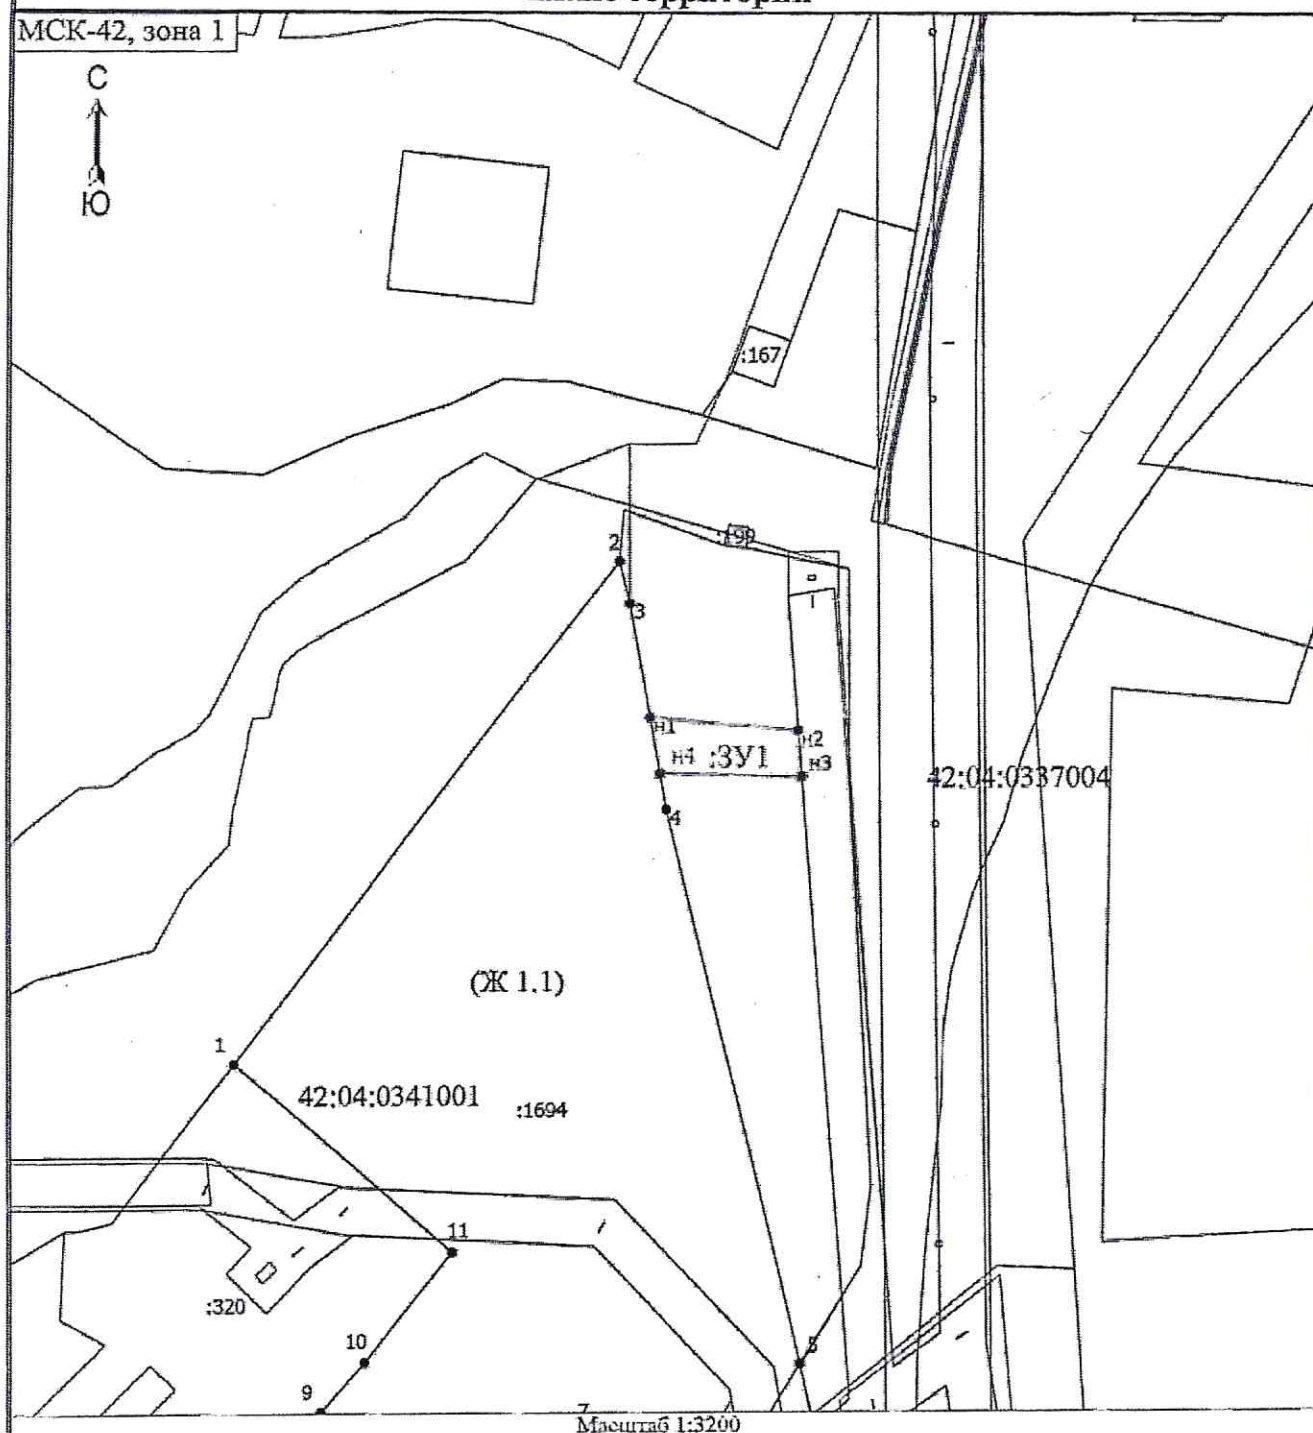

### Условные обозначения

- |               |   |
|---------------|---|
| •             | - Часть границы, местоположение которой определено при выполнении кадастровых работ   |
| •             | - Характерная точка границы земельного участка, сведения ЕГРН о которой соответствуют требованиям, установленным в соответствии с частью 13 статьи 22 Федерального закона от 13 июля 2015 г. N 218-ФЗ "О государственной регистрации недвижимости" |
| n1            | - Обозначение новой характерной точки   |
|               | - Часть границы, сведения ЕГРН о которой позволяют однозначно определить ее положение на местности   |
| :1694         | - Смежный земельный участок   |
| :7У1          | - Образующий земельный участок   |
| (Ж 1.1)       | - Ж 1.1 - жилая зона с малоэтажными жилыми домами постоянного проживания с ограниченным или разрывным личным подсобным хозяйством   |
| 42:04:0337004 | - Номер кадастрового квартала   |