

Утверждена_____


От_____

№_____

Схема расположения земельного участка

На кадастровом плане территории кадастрового квартала 42:04:0341001

Условный номер земельного участка: 42:04:0341001:ЗУ1		
Площадь земельного участка 2000 кв.м		
Обозначение характерных точек границ	Координаты	
	X	Y
H1	55.2602	86.2298
H2	55.2599	86.2295
H3	55.2598	86.2299
H4	55.2597	86.2298
H5	55.2595	86.2300
H6	55.2599	86.2304

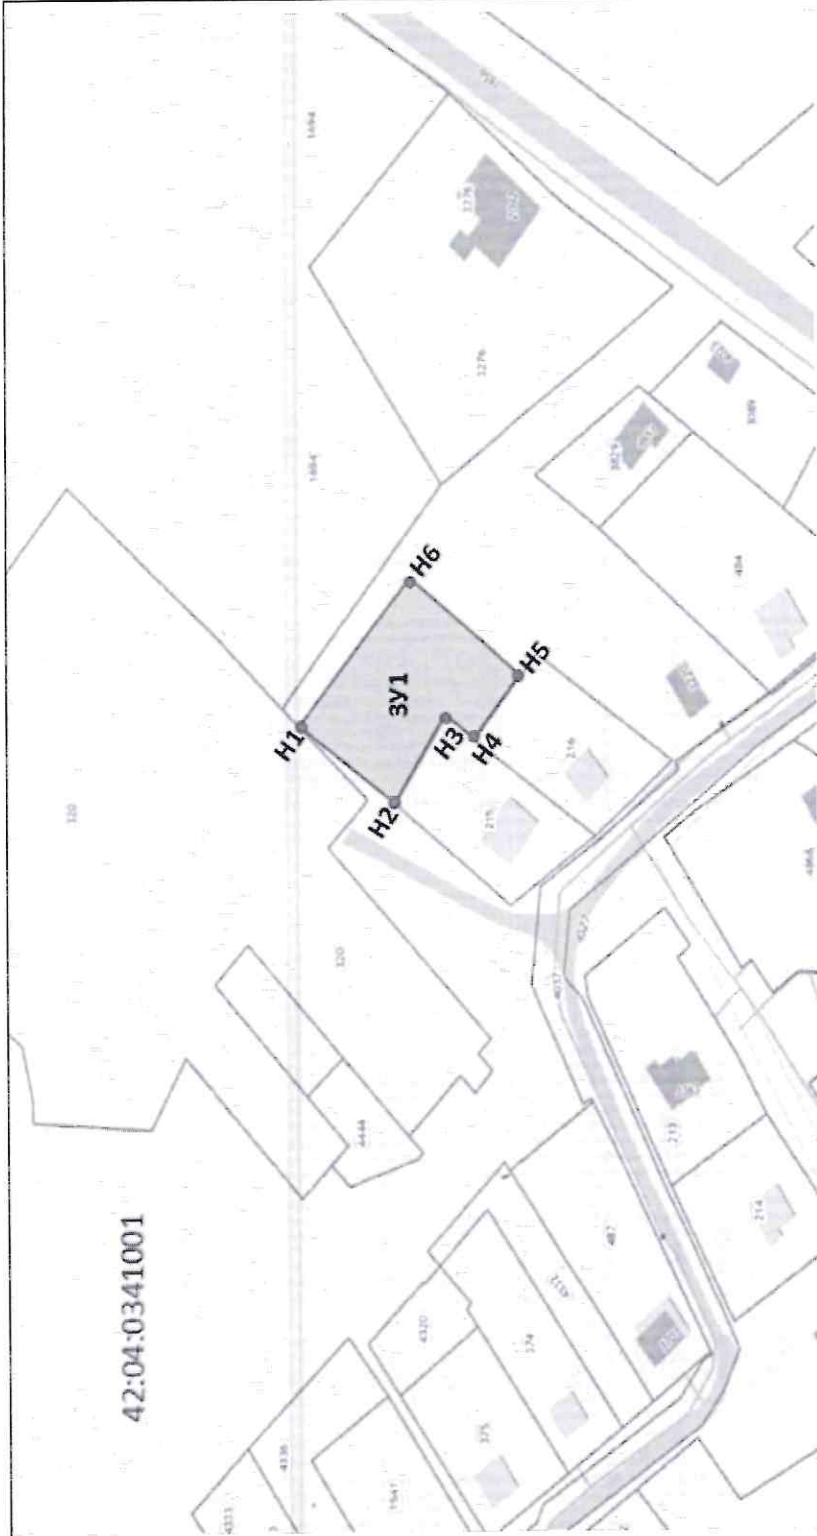

- граница формируемого земельного участка
- границы земельных участков, сведения которых содержатся в ГКН
- 42:04:0341001 обозначение кадастрового квартала
- 216 обозначение земельных участков, сведения о которых содержатся в ГКН
- ЗУ1 обозначение формируемого земельного участка
- H1 Характерная точка границы, сведения о которой позволяют однозначно определить её местоположение на местности