

Утверждена

(подпись и печать документа об утверждении, включая наименование)

органов государственной власти или органов местного


самоуправления, принявших решение об утверждении схемы

или подписавших соглашение о распределении земельных участков)

от

№

**Схема
расположения земельного участка
на кадастровом плане территории**

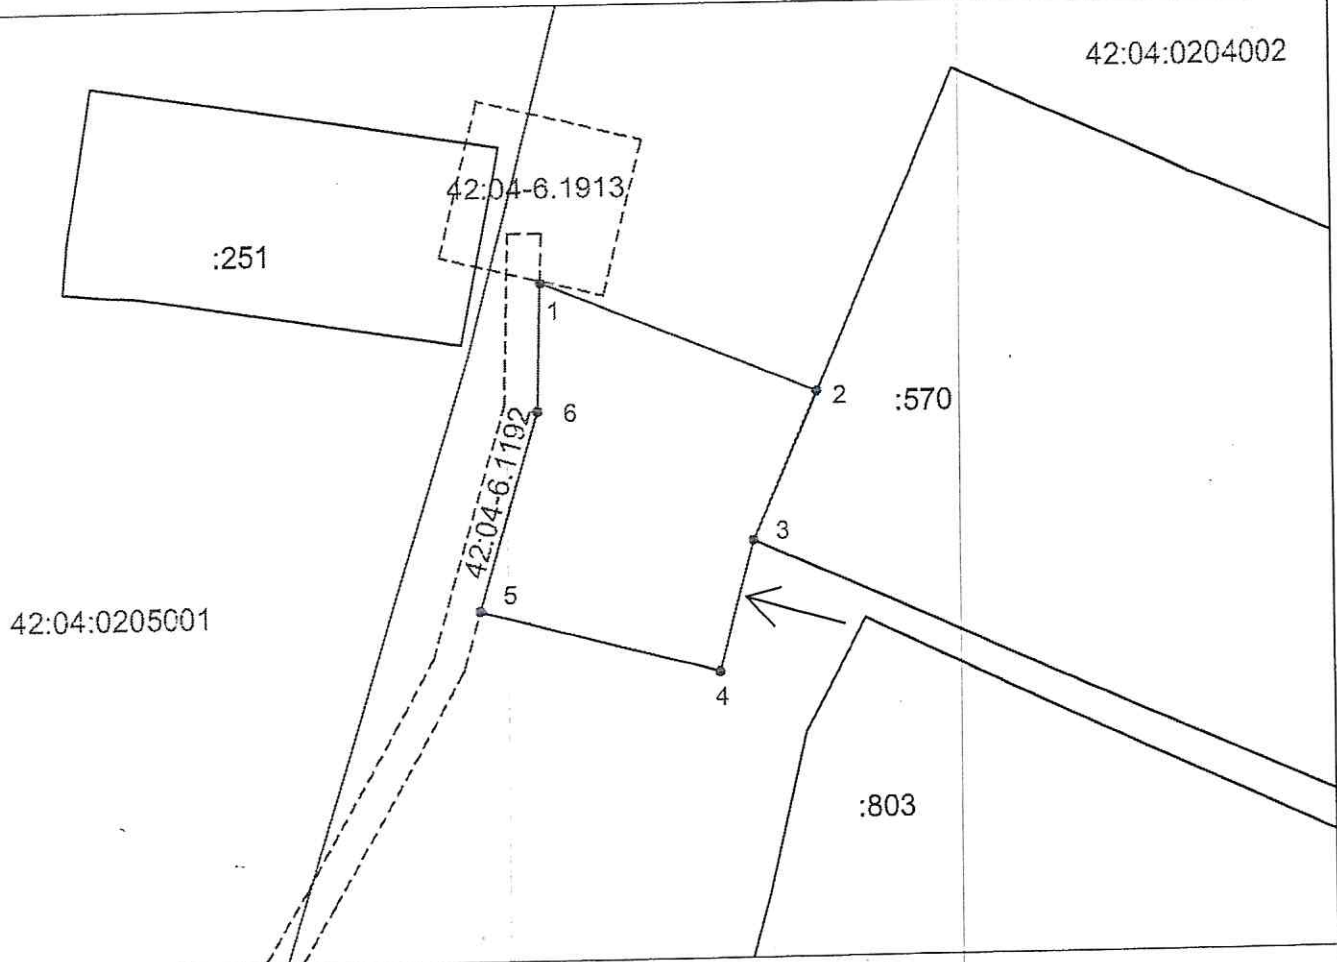

Масштаб 1:1000

Условные обозначения:

- образуемый земельный участок, Кемеровская область - Кузбасс, Кемеровский муниципальный округ, с Верхотомское ул. Садовая
- характерная точка образуемого земельного участка
- границы земельных участков сведения о которых содержатся в ЕГРН
- границы кадастрового квартала
- 42:04:0205001:912 - номер кадастрового квартала
- 42:04-6.1913 - кадастровый номер участка
- доступ к земельному участку
- 42:04-6.1913 - номер и границы ЗОУИТ

Условный номер земельного участка -		
Площадь земельного участка - 1500 кв.м.		
Обозначение характерных точек границ	Координаты, м	
	X	Y
1	2	3
1	636269,45	1331766,96
2	636253,99	1331804,46
3	636233,43	1331795,53
4	636215,62	1331790,80
5	636224,22	1331758,39
6	636251,79	1331766,44

Система координат: МСК42 Зона 1