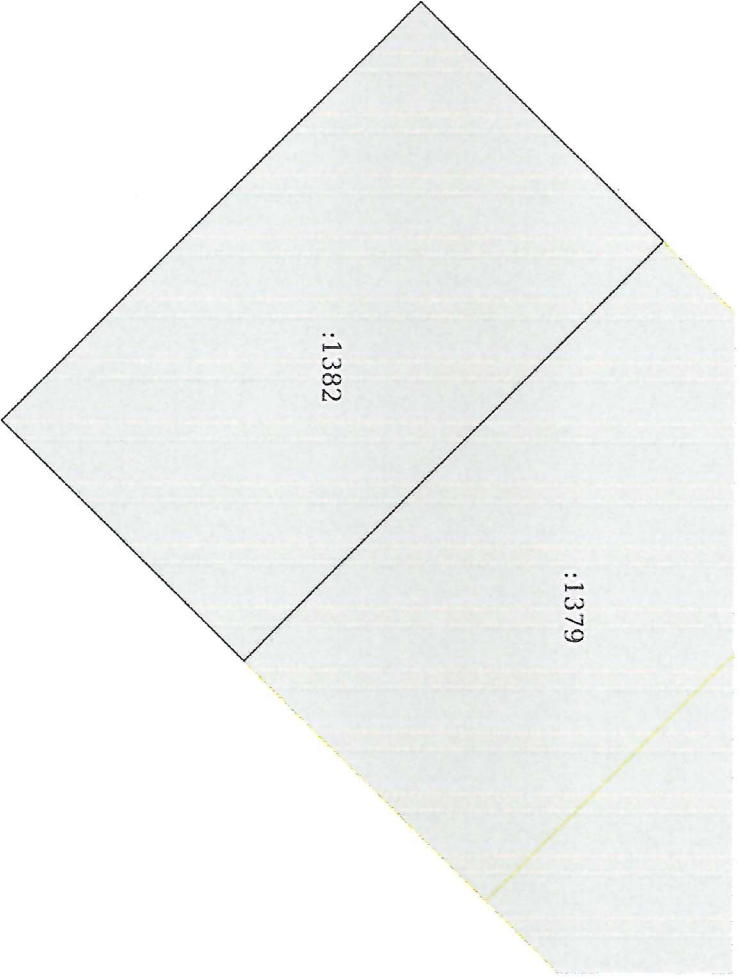



Выписка из Единого государственного реестра недвижимости об основных характеристиках и зарегистрированных правах на объект недвижимости

Описание местоположения земельного участка

Земельный участок			
вид объекта недвижимости			
Лист № 1 раздела 3	Всего листов раздела 3: 1	Всего разделов: 2	Всего листов выписки: 2
08.02.2024г.			
Кадастровый номер:	42:04:0305002:1382		
План (чертеж, схема) земельного участка			
			
Масштаб 1:700	Условные обозначения:		
ПОЛНОЕ НАИМЕНОВАНИЕ ДОЛЖНОСТИ			
			
ДОКУМЕНТ ПОДПИСАН			
ЭЛЕКТРОННОЙ ПОДПИСЬЮ			
инициалы, фамилия			
Сертификат: 00B8056B7401CB38D2B3576ACD8C8425108 Выдана: Федеральная служба государственной регистрации, кадастра и картографии Действителен: с 27.06.2023 по 19.09.2024			