


Выписка из Единого государственного реестра недвижимости об объекте недвижимости
Описание местоположения земельного участка

Земельный участок			
вид объекта недвижимости			
Лист № 1 раздела 3	Всего листов раздела 3: 1	Всего разделов: 4	Всего листов выписки: 6
30.09.2024г. № КУ/ВИ-001/2024-241970694			
Кадастровый номер: 42:04:0211018:452			

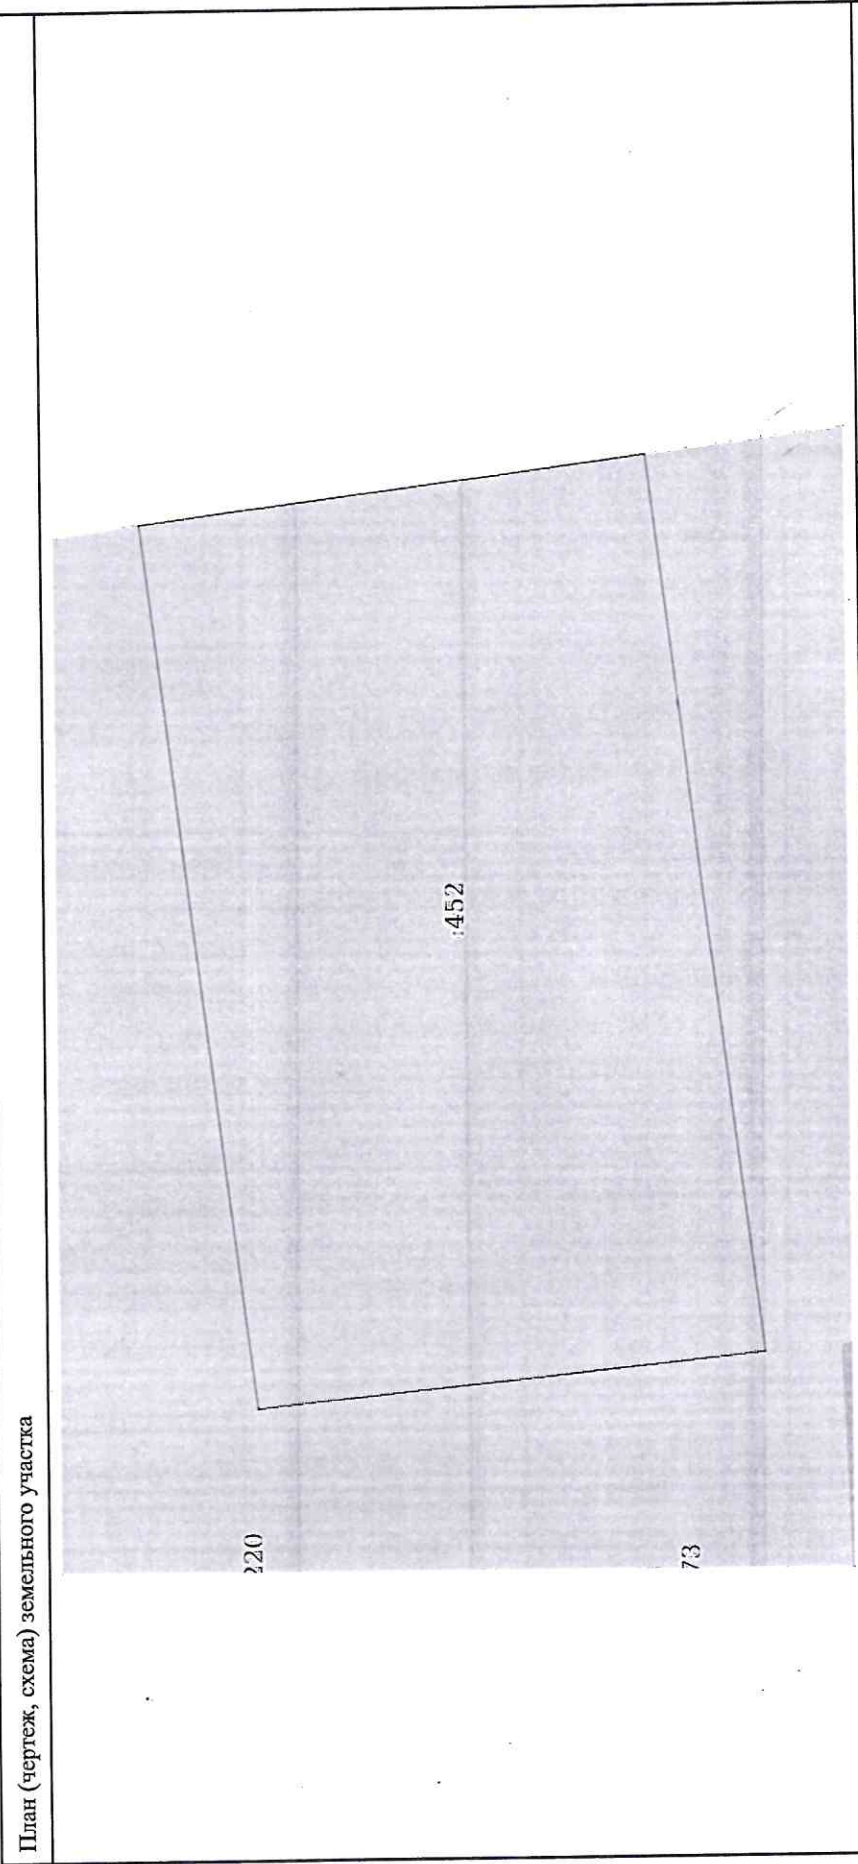

Масштаб 1:400	Условные обозначения:	Документ подписан
		Электронной подписью
		Сертификат: 009F0BDC181A023B64597F1E2579BEF50
		Выдшен: Федеральная служба государственной
		регистрации, кадастра и картографии
		Действителен: с 02.08.2024 по 26.10.2025
полное наименование должности		инициалы, фамилия