



Выписка из Единого государственного реестра недвижимости об объекте недвижимости  
Описание местоположения земельного участка

|   |                           |                    |                         |
|---|---------------------------|--------------------|-------------------------|
| Земельный участок                       |                           |                    |                         |
| вид объекта недвижимости                |                           |                    |                         |
| Лист № 1 раздела 3                      | Всего листов раздела 3: 1 | Всего разделов: 4  | Всего листов выписки: 6 |
| 26.02.2024г. № КУВИ-001/2024-56229797   |                           |                    |                         |
| Кадастровый номер:                      |                           | 42:04:0305002:1380 |                         |
| План (чертеж, схема) земельного участка |                           |                    |                         |

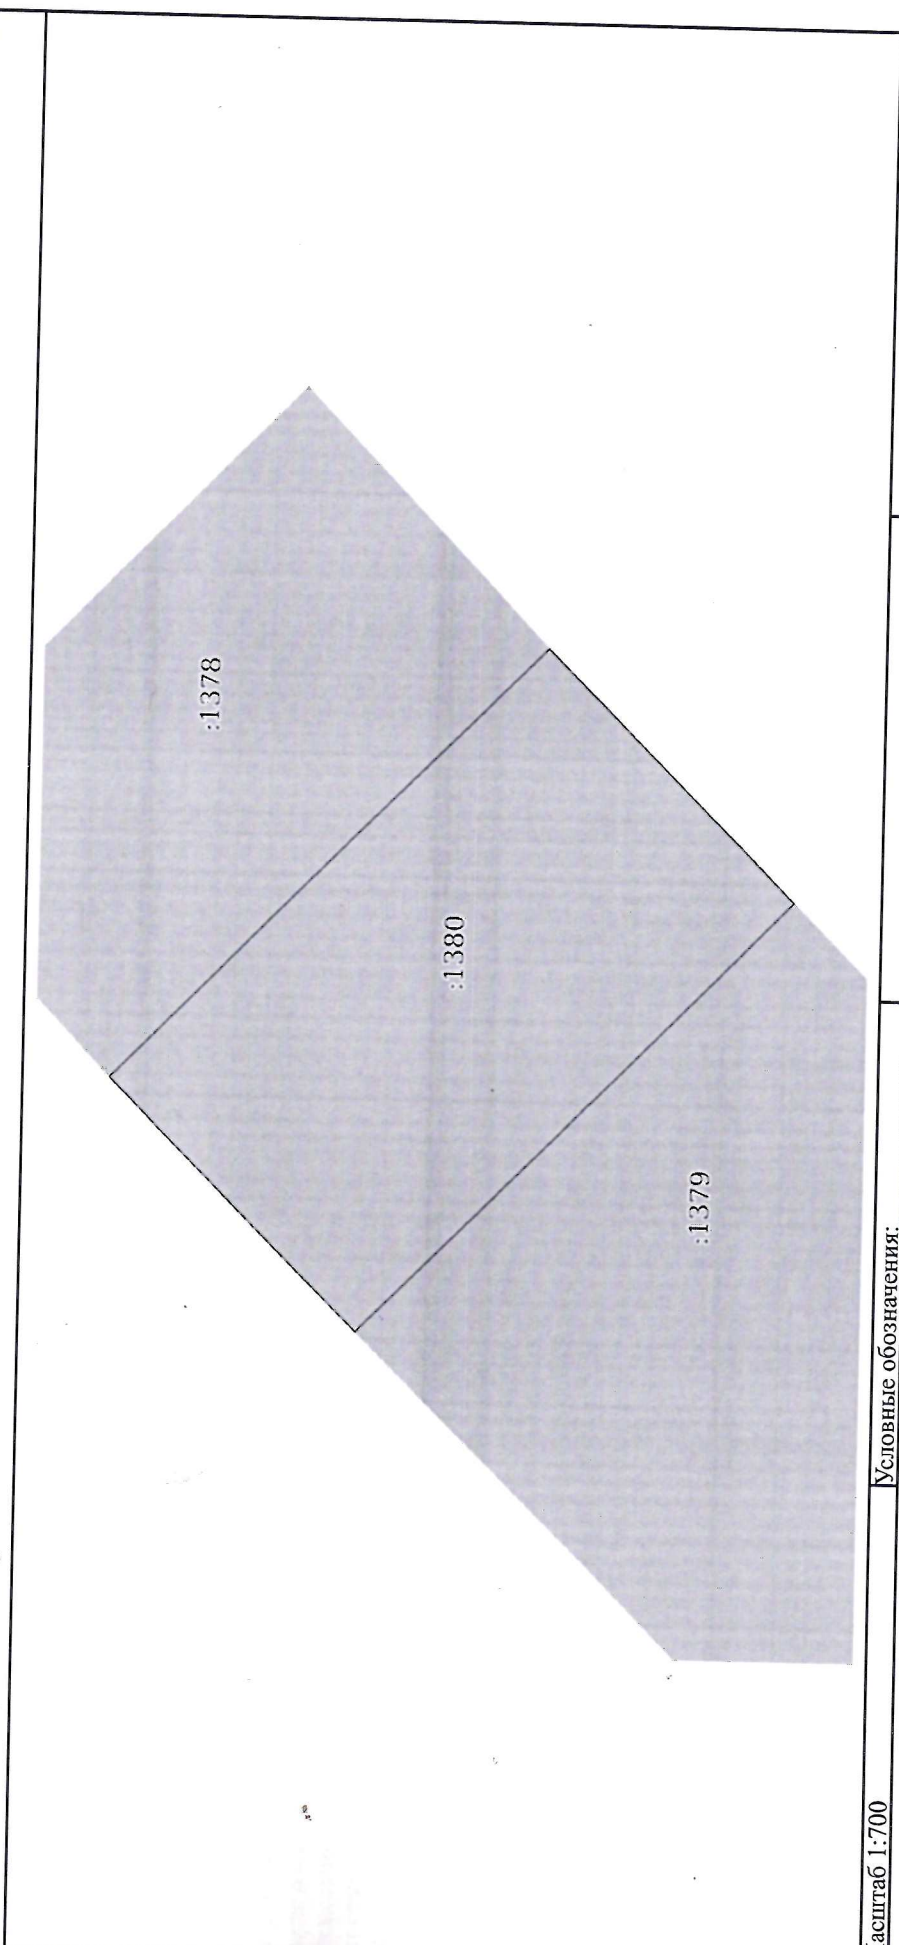

Масштаб 1:700

Условные обозначения:



ДОКУМЕНТ ПОДПИСАН  
ЭЛЕКТРОННОЙ ПОДПИСЬЮ  
Сертификат: 00B8056B7401CB38D2B3576ACDC8425108  
Выдатель: ФЕДЕРАЛЬНАЯ СЛУЖБА ГОСУДАРСТВЕННОЙ  
РЕГИСТРАЦИИ, КАДАСТРА И КАРТОГРАФИИ  
Действителен: с 27.06.2023 по 19.09.2024

полное наименование должности

инициалы, фамилия