


Описание местоположения земельного участка

Земельный участок			
Вид объекта недвижимости			
Лист № 1 раздела 3	Всего листов раздела 3: 1	Всего разделов: 2	Всего листов выписки: 2
08.02.2024г.			
Кадастровый номер:	42:04:0305002:1379		
План (чертеж, схема) земельного участка			

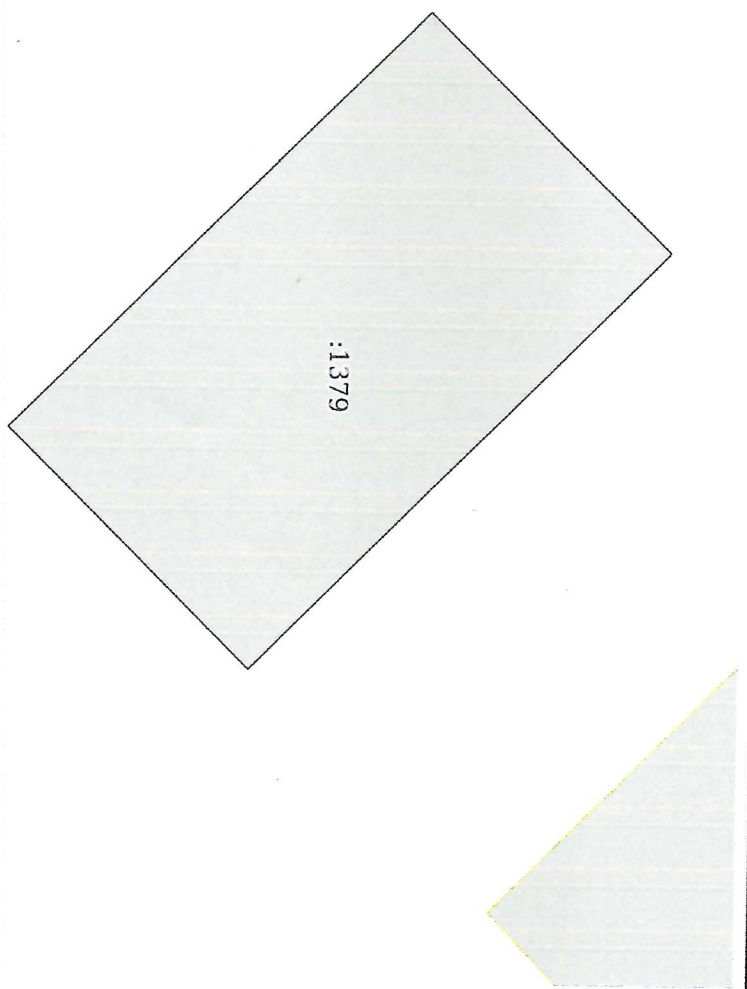


Масштаб 1:700

Условные обозначения:

полное наименование должности

ДОКУМЕНТ ПОДПИСАН  
ЭЛЕКТРОННОЙ ПОДПИСЬЮ

инициалы, фамилия



Сертификат: 008905687401 CB38D2B3576ACD5C425108  
Выдана: Федеральная служба государственной регистрации, кадастра и картографии  
Действителен с 27.06.2023 по 19.09.2024