


МСК-42, зона 1

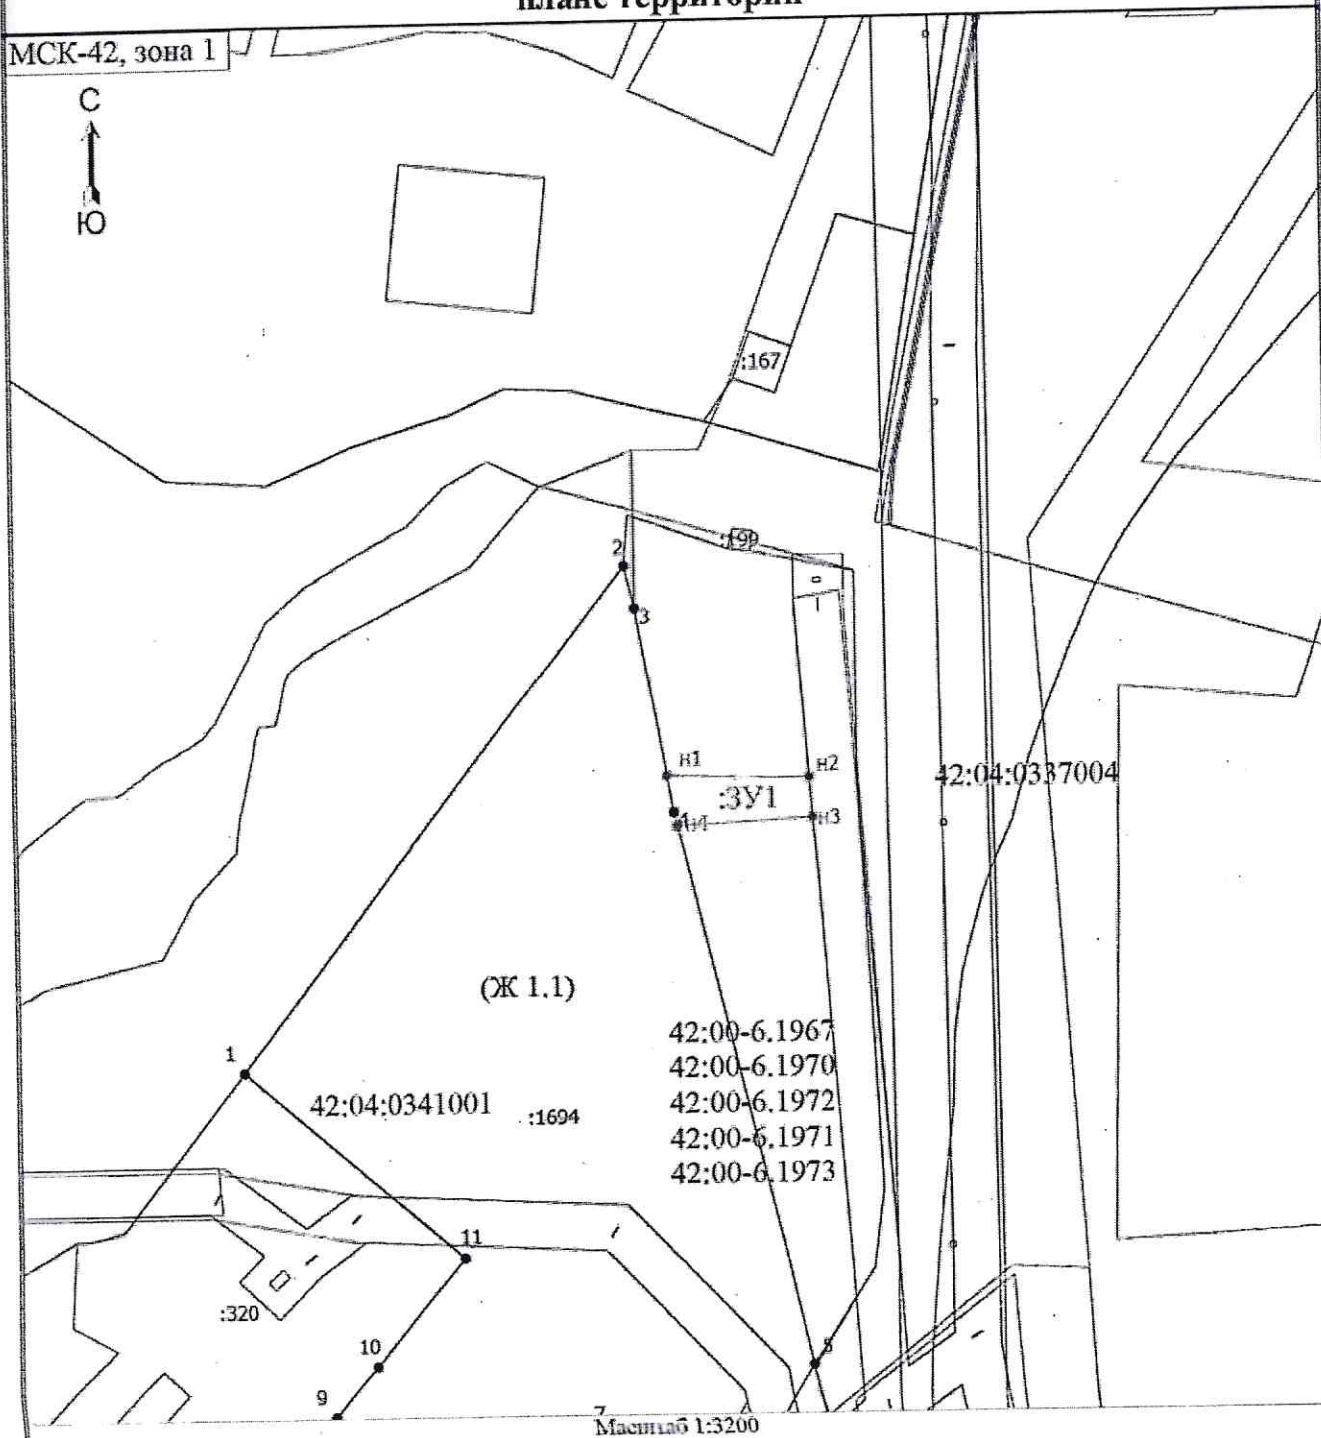

- Часть границы, местоположение которой определено при выполнении кадастровых работ

- н1
- 1694
- ЗУ1
- (Ж 1.1)
- 42:04:0337004
- Часть границы, местонахождение которой определяется по:
- Характерная точка границы земельного участка, сведения ЕГРН о которой соответствуют требованиям, установленным в соответствии с частью 13 статьи 22 Федерального закона от 13 июля 2015 г. N 218-ФЗ "О государственной регистрации недвижимости"
- Обозначение новой характерной точки
- Часть границы, сведения ЕГРН о которой позволяют однозначно определить ее положение на местности
- Смежный земельный участок
- Образуемый земельный участок
- Ж 1.1 - жилая зона с малоэтажными жилыми домами постоянного проживания с ограниченным или развитым личным подсобным хозяйством
- Номер кадастрового квартала